




# M. C. SKŁODOWSKIEJ 5

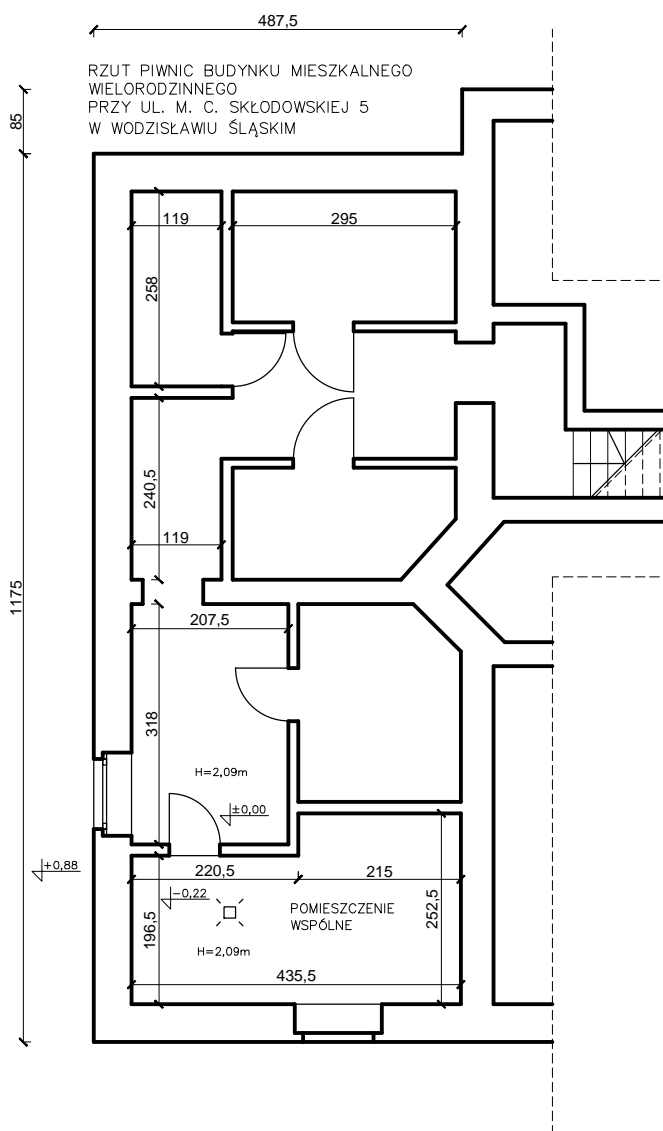


	INWESTOR:	GMINA MIASTO WODZISŁAW ŚLĄSKI Wodzisław Śl., ul. Bogumińska 4	Działki nr 4904/267 4905/267
	OBIEKT:	Budynek mieszkalny wielorodzinny Wodzisław Śląski, ul. M. C. Skłodowskiej 5	NR RYS. 02
	TEMAT:	INWENTARYZACJA – RZUT PIWNIC	SKALA: 1:100
02 lipca 2019 r.	WYKONAŁ:	mgr inż. arch. Natasza Kowalska	PODPIS

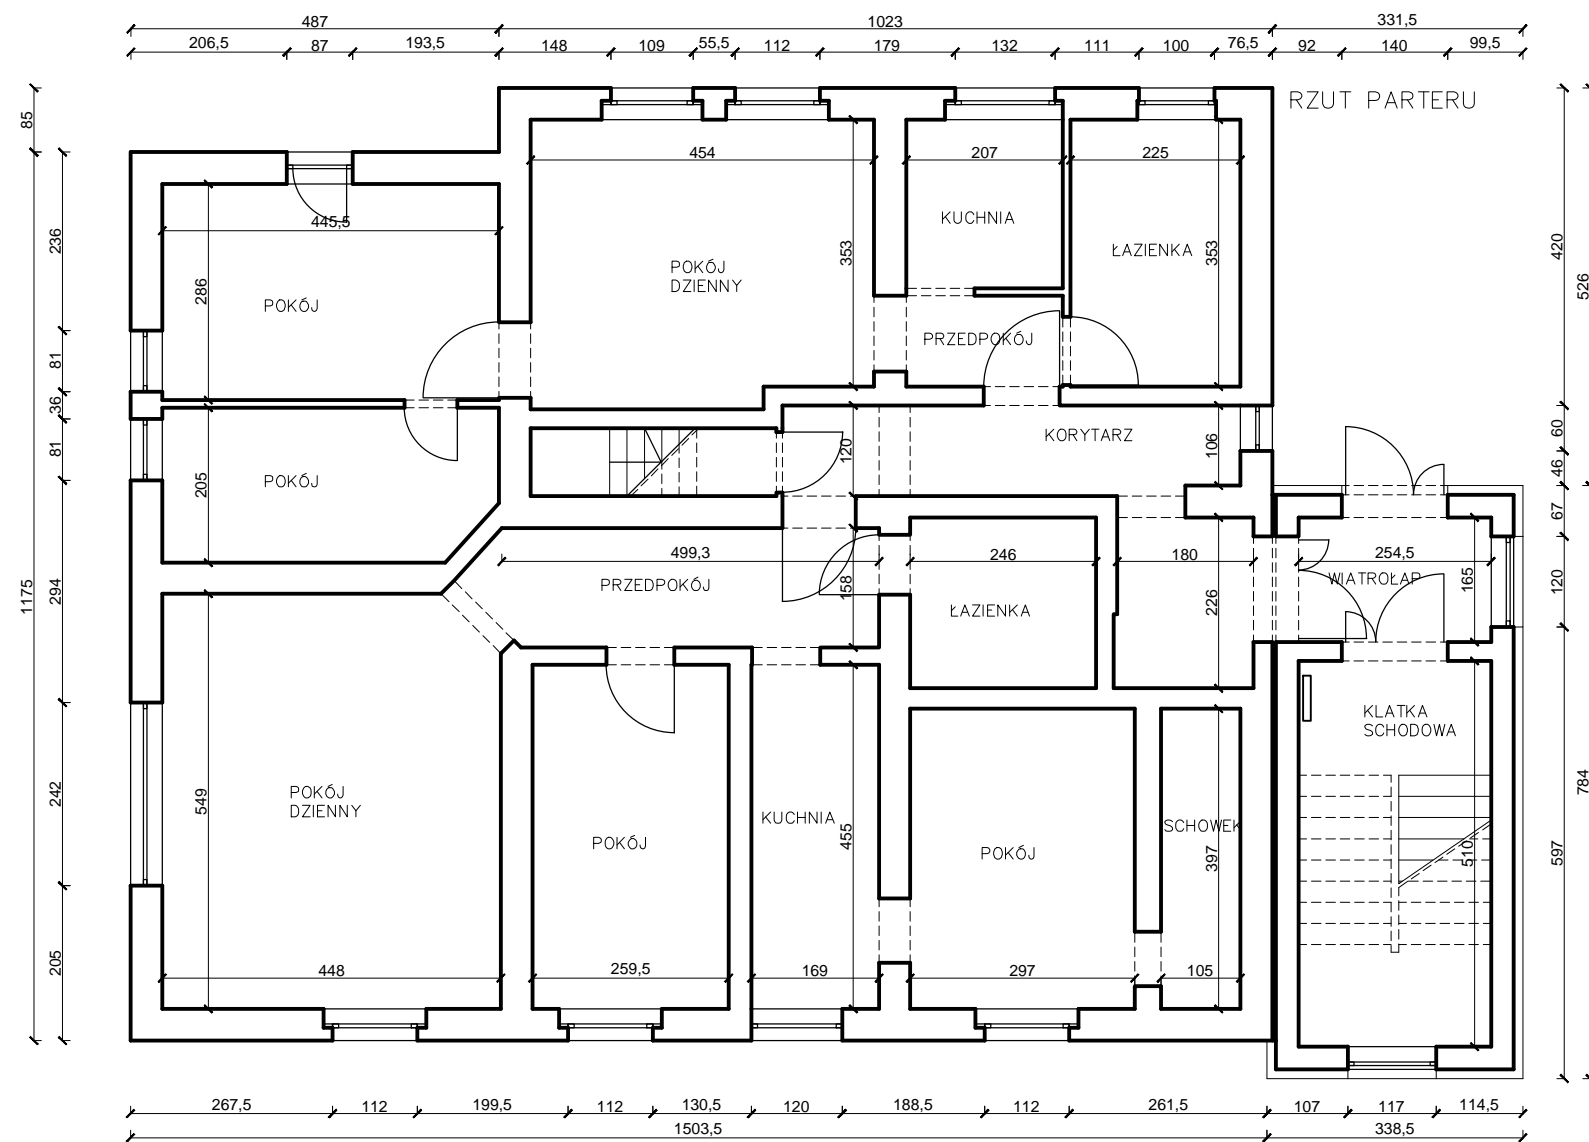

	INWESTOR:	GMINA MIASTO WODZISŁAW ŚLĄSKI Wodzisław Śl., ul. Bogumińska 4	Działki nr 4904/267 4905/267
	OBIEKT:	Budynek mieszkalny wielorodzinny Wodzisław Śląski, ul. M. C. Skłodowskiej 5	NR RYS. 03
	TEMAT:	INWENTARYZACJA – RZUT PARTERU	SKALA: 1:100
02 lipca 2019 r.	WYKONAŁ:	mgr inż. arch. Natasza Kowalska	PODPIS

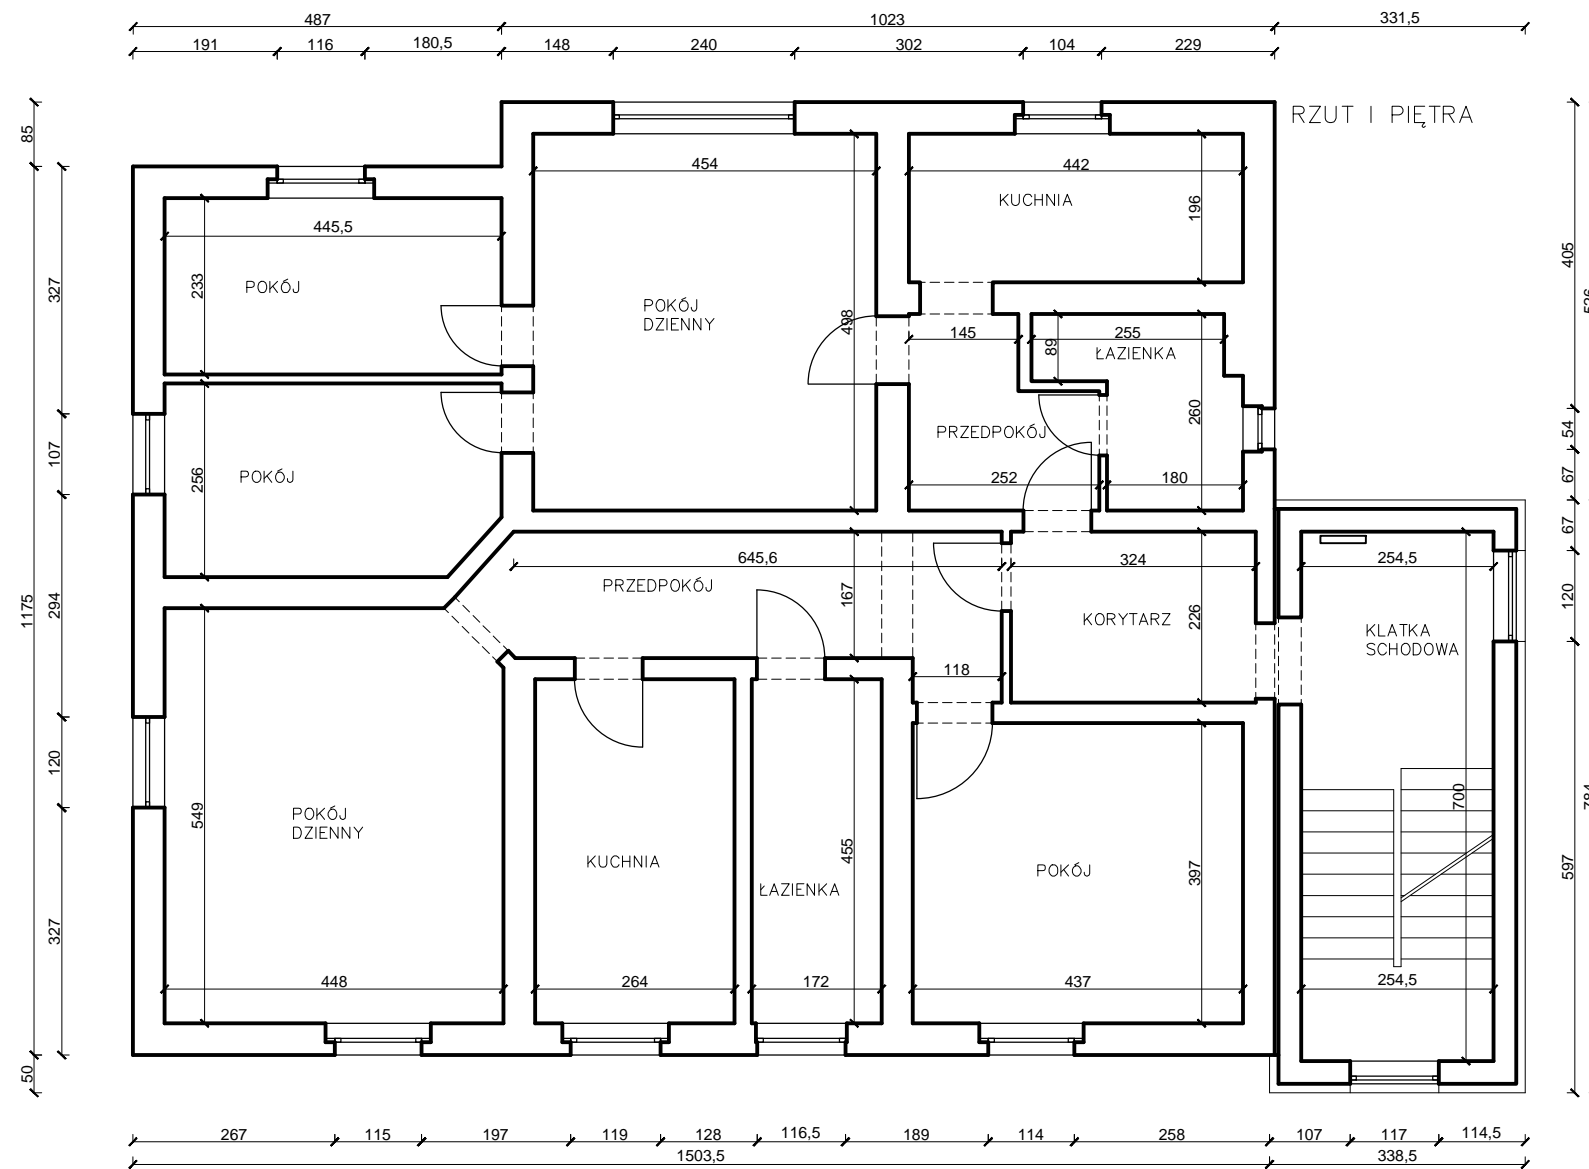


	INWESTOR:	GMINA MIASTO WODZISŁAW ŚLĄSKI Wodzisław Śl., ul. Bogumińska 4	Działki nr 4904/267 4905/267
	OBIEKT:	Budynek mieszkalny wielorodzinny Wodzisław Śląski, ul. M. C. Skłodowskiej 5	NR RYS. 04
	TEMAT:	INWENTARYZACJA – RZUT I PIĘTRA	SKALA: 1:100
02 lipca 2019 r.	WYKONAŁ:	mgr inż. arch. Natasza Kowalska	PODPIS

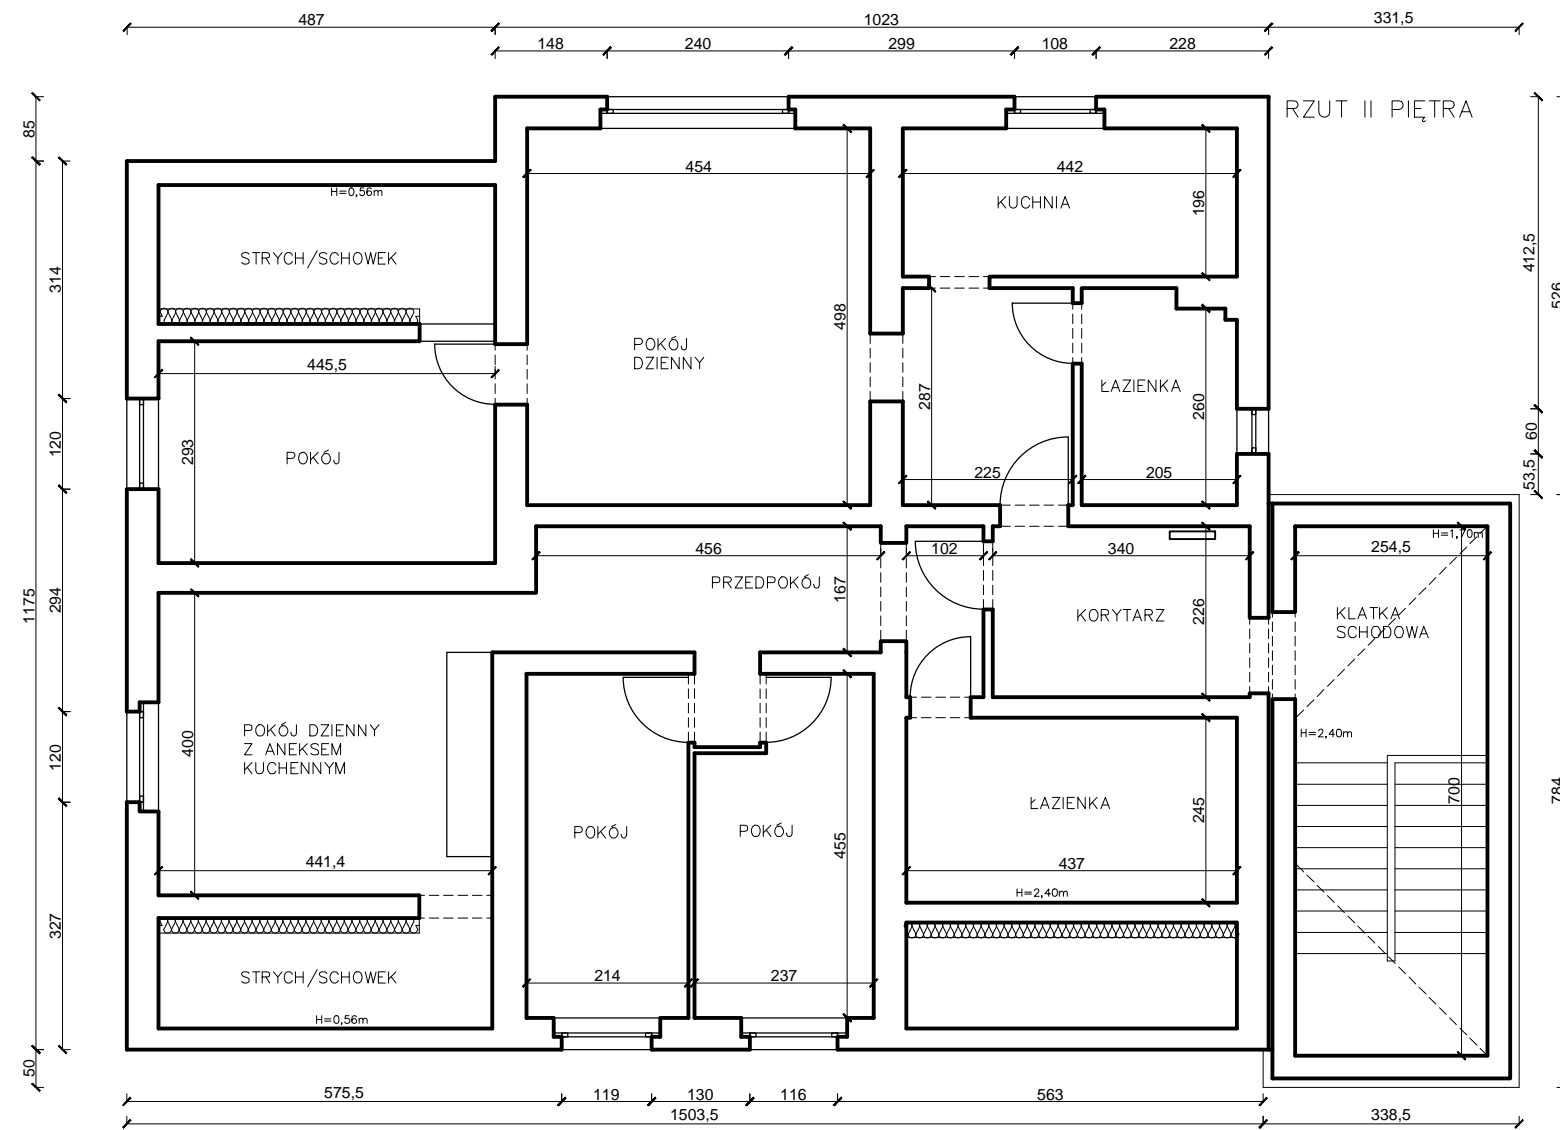


	INWESTOR:	GMINA MIASTO WODZISŁAW ŚLĄSKI Wodzisław Śl., ul. Bogumińska 4	Działki nr 4904/267 4905/267
	OBIEKT:	Budynek mieszkalny wielorodzinny Wodzisław Śląski, ul. M. C. Skłodowskiej 5	NR RYS. 05
	TEMAT:	INWENTARYZACJA – RZUT II PIĘTRA	SKALA: 1:100
02 lipca 2019 r.	WYKONAŁ:	mgr inż. arch. Natasza Kowalska	PODPIS

M. C. SKŁODOWSKIEJ 5

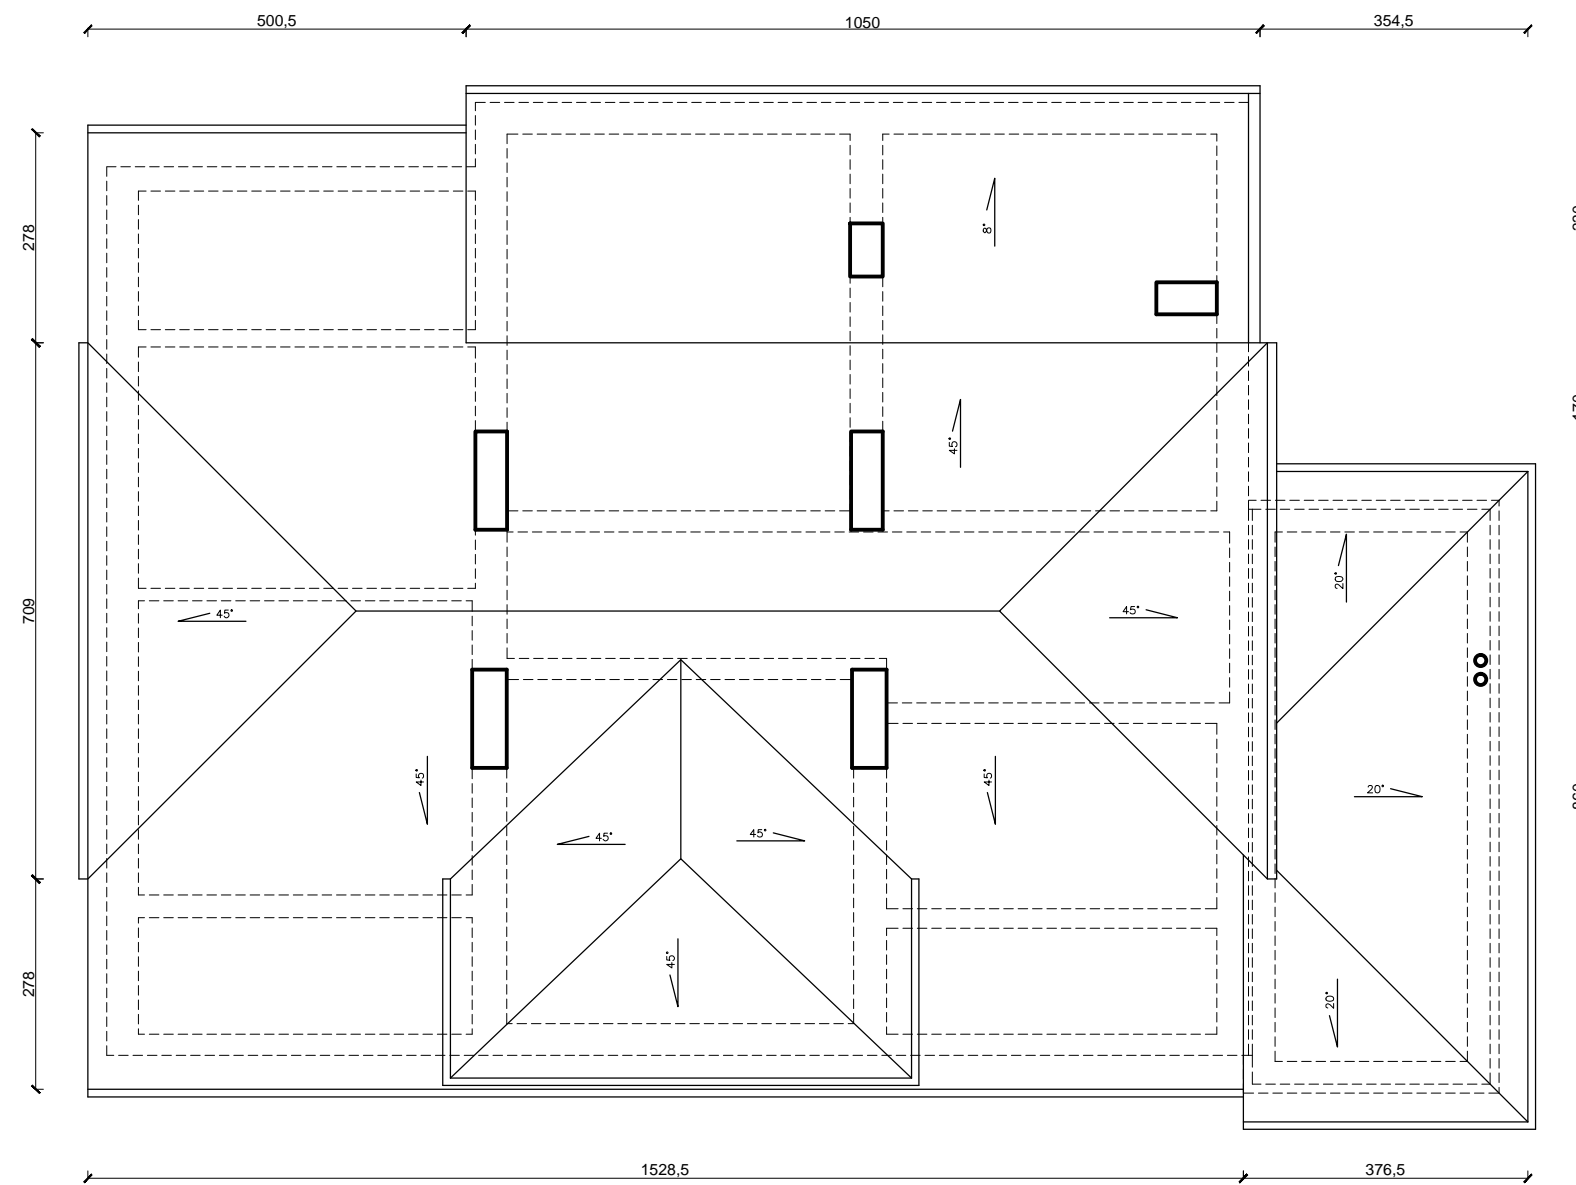

	INWESTOR:	GMINA MIASTO WODZISŁAW ŚLĄSKI Wodzistaw Śl., ul. Bogumińska 4	Działki nr 4904/267 4905/267
	OBIEKT:	Budynek mieszkalny wielorodzinny Wodzistaw Śląski, ul. M. C. Skłodowskiej 5	NR RYS. 06
	TEMAT:	INWENTARYZACJA – RZUT DACHU	SKALA: 1:100
02 lipca 2019 r.	WYKONAŁ:	mgr inż. arch. Natasza Kowalska	PODPIS

# M. C. SKŁODOWSKIEJ 5

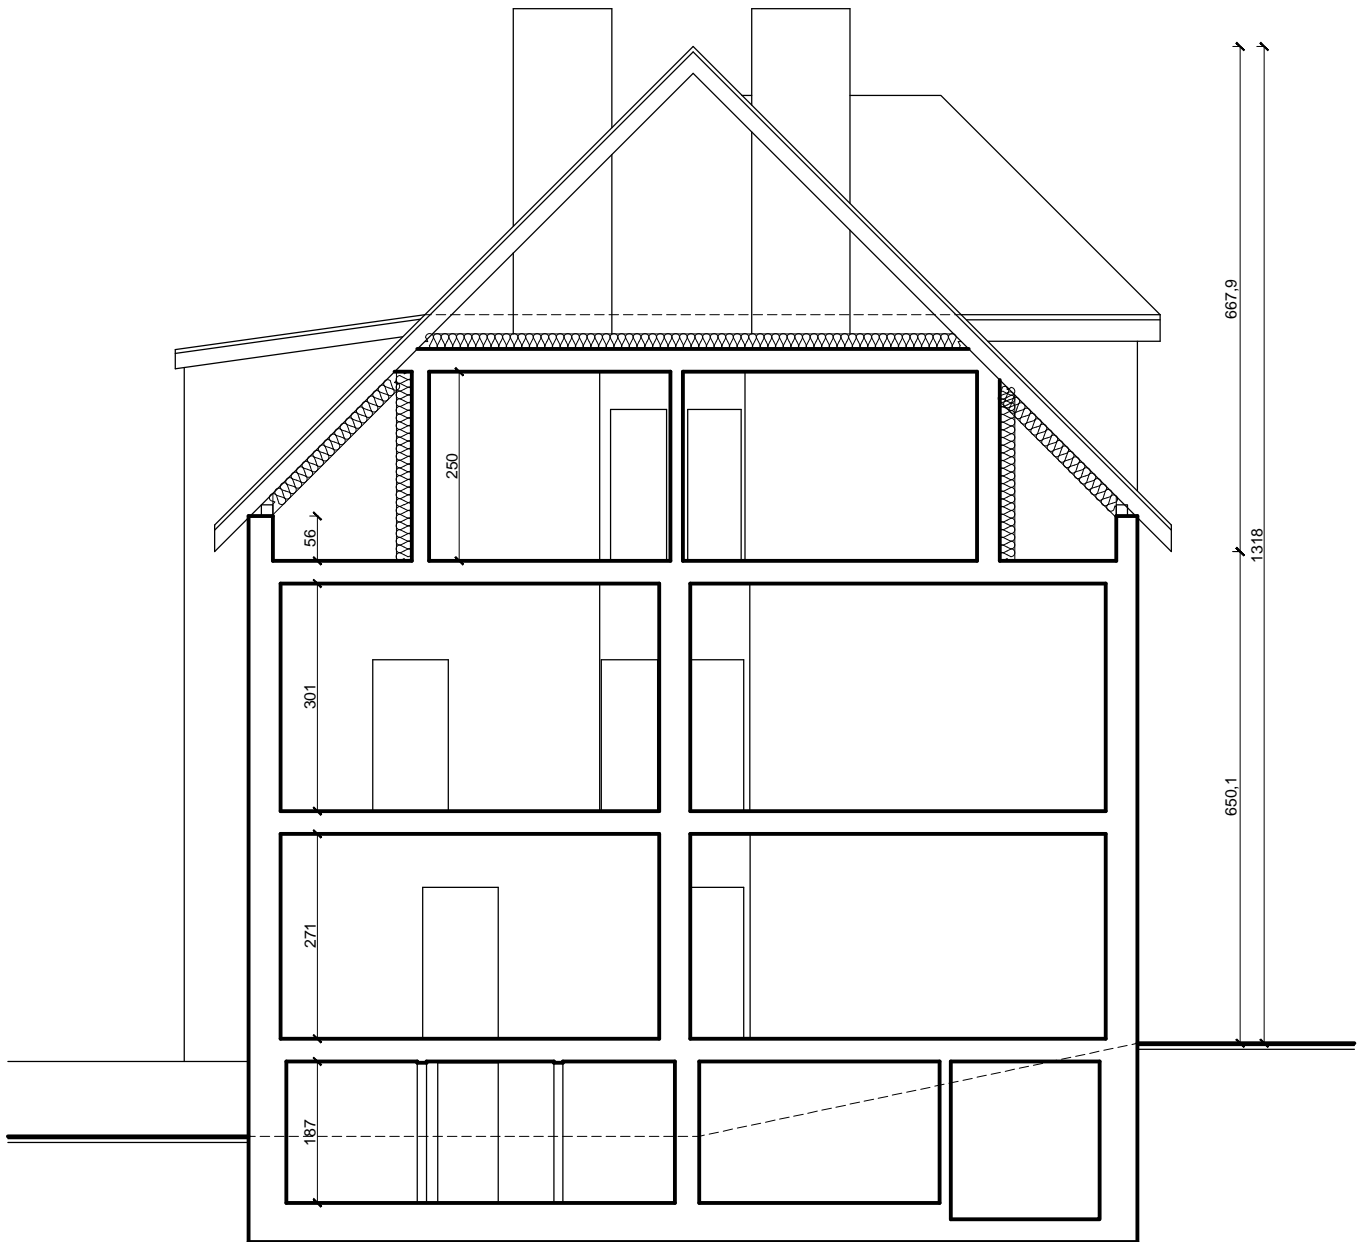

	INWESTOR:	GMINA MIASTO WODZISŁAW ŚLĄSKI Wodzistaw Śl., ul. Bogumińska 4	Działki nr 4904/267 4905/267
	OBIEKT:	Budynek mieszkalny wielorodzinny Wodzistaw Śląski, ul. M. C. Skłodowskiej 5	NR RYS. 07
	TEMAT:	INWENTARYZACJA – PRZEKRÓJ POPRZECZNY	SKALA: 1:100
	WYKONAŁ:	mgr inż. arch. Natasza Kowalska	PODPIS
02 lipca 2019 r.			