


**Sekcja: 6.124.25.16.2.4, 6.124.25.17.1.3**  
Układ współ.: PL-2000, układ odniesienia PL-ETRF2000

Województwo: **śląskie**  
Powiat: **wodzisławski**  
Jednostka ewidencyjna: **241504\_1 Wodzisław Śląski**  
Obreń ewidencyjny: **0001 WODZISŁAW**

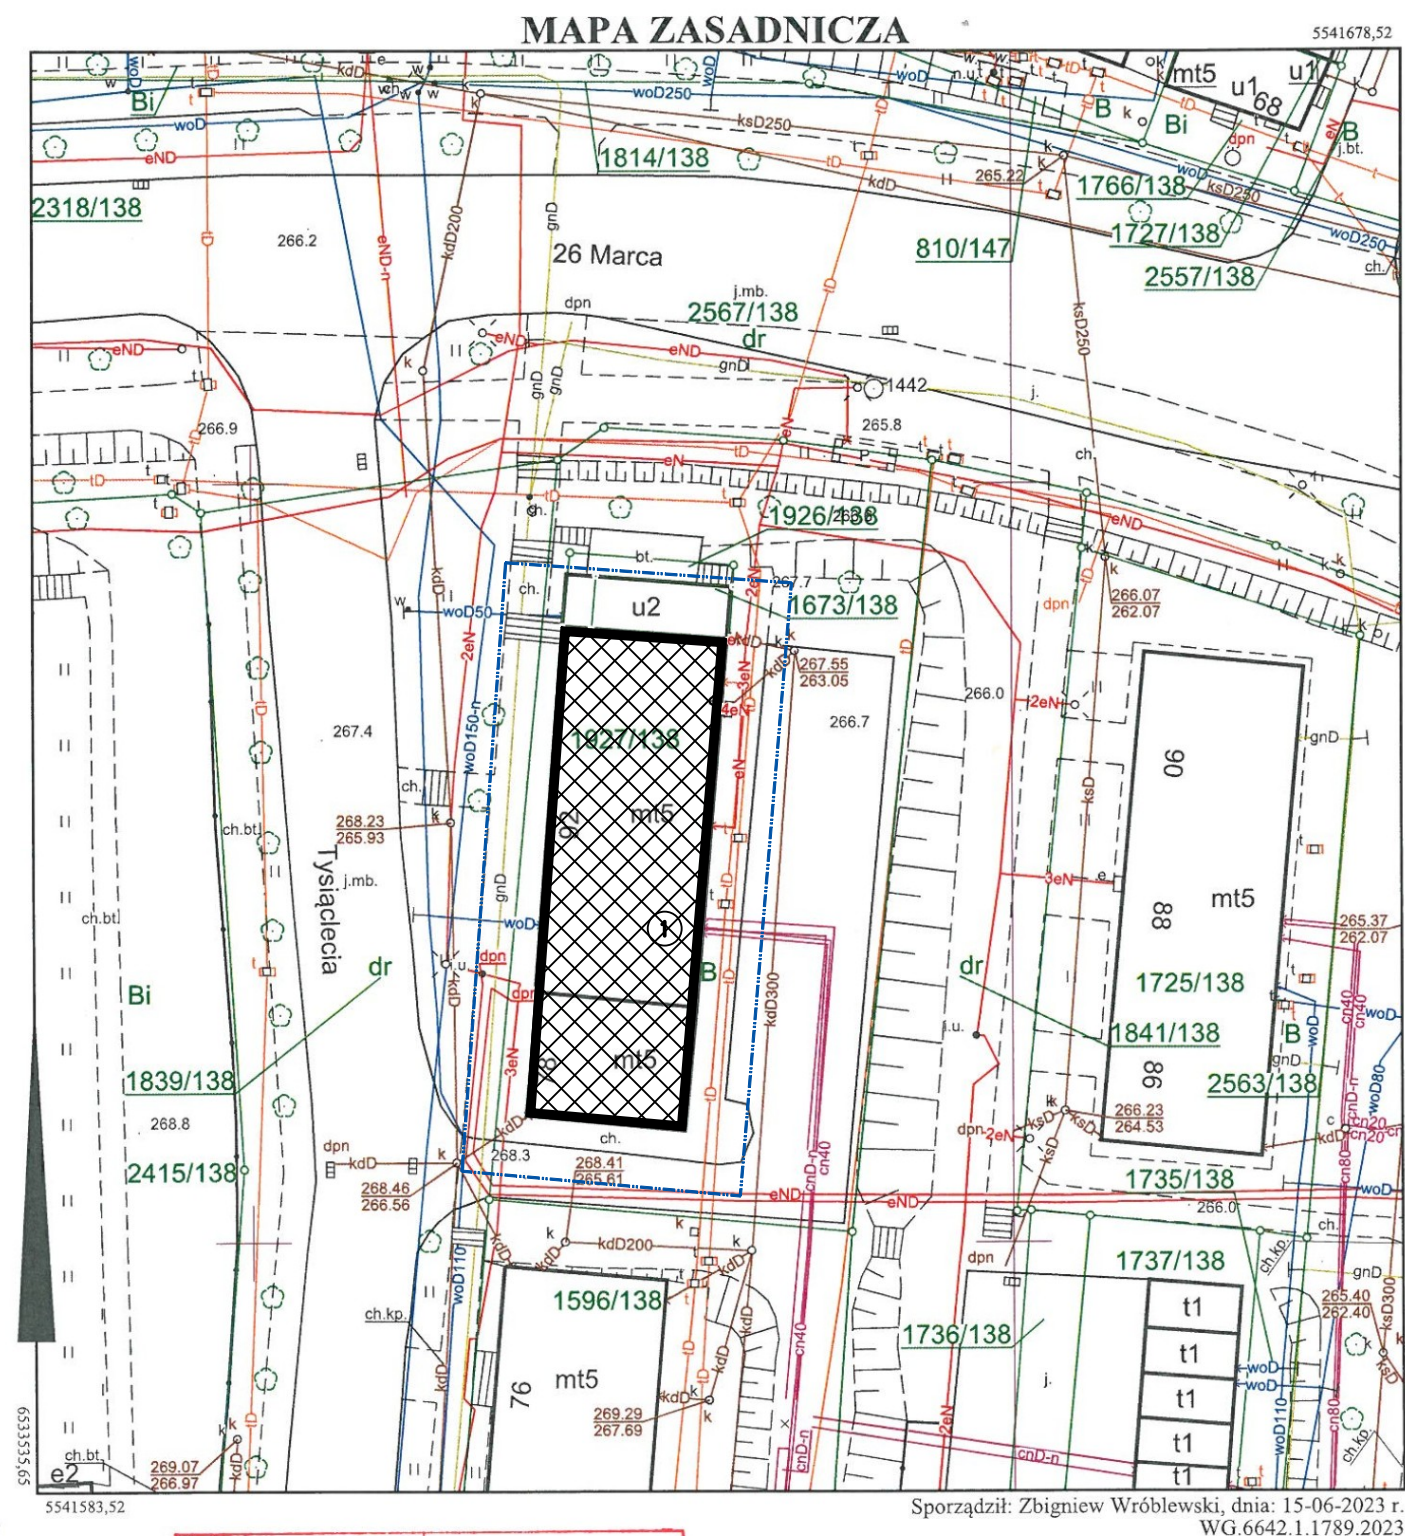

Nazwa organu prowadzącego państwowy zasób geodezyjny i kartograficzny	Starosta Wodzisławski
Identyfikator ewidencyjny materiału zasobu	P.2415. 2014 1
Nazwa materiału zasobu	m. zeseł i n u
Data wykonania kopii materiału zasobu	15.06.2023
Imię, nazwisko i podpis osoby reprezentującej organ	z up. STAROSTY

①

ISTNIEJĄCY BUDYNEK MIESZKALNO-USŁUGOWY  
OBJĘTY OPRACOWANIEM

✓

WJAZD / WYJAZD NA TEREN NIERUCHOMOŚCI

OBSZAR ODDZIAŁYWANIA

1. Wszystkie prace wykonać zgodnie ze sztuką budowlaną oraz obowiązującymi normami;
2. W razie wystąpienia problemów nie objętych opracowaniem, należy skontaktować się z projektantem;
3. Rzut należy rozpatrywać łącznie z przekrojem, szczególnie opisem;
4. Przed przystąpieniem do robót budowlanych należy sprawdzić wymiary oraz ilości na miejscu budowy.



ul. Opawska 44  
47-400 Racibórz

tel. 887 456 889  
e-mail: [biuroarchiplan@op.pl](mailto:biuroarchiplan@op.pl)

NAZWA ZAMIERZENIA BUDOWLANEGO

**PROJEKT TERMOMODERNIZACJI  
BUDYNKU  
MIESZKALNO-USŁUGOWEGO**

## LOKALIZACJA

ul. Tysiąclecia 78-92  
44-300 Wodzisław Śl.  
nr dz. 1927/138  
Jednostka ewidencyjna: 241504\_1 Wodzisław Śl.  
Obreń ewidencyjny: 0001 Wodzisław

## PROJEKTANT (ARCHITEKTURA)

inż. arch. Rafał Fuchs  
upr. nr W22/2018

## INVESTOR

**Wspólnota Mieszkaniowa Nieruchomości**  
przy ul. Tysiąclecia 78 i 92,  
44-300 Wodzisław Śląski

## BRANŽA

BUDOWLANA

## STADIUM

## PROJEKT ZAGOSPODAROWANIA TERENU

## RYSUNEK

## PLAN ZAGOSPODAROWANIA DZIAŁKI

NR ARCHIWALNY:

OPRACOWANIE:

mgr inż. arch. Wojciech Juźwik

SKALA: 1:500

DATA:      czerwiec 2023r.

NR RYSUNKU:

Z-1