


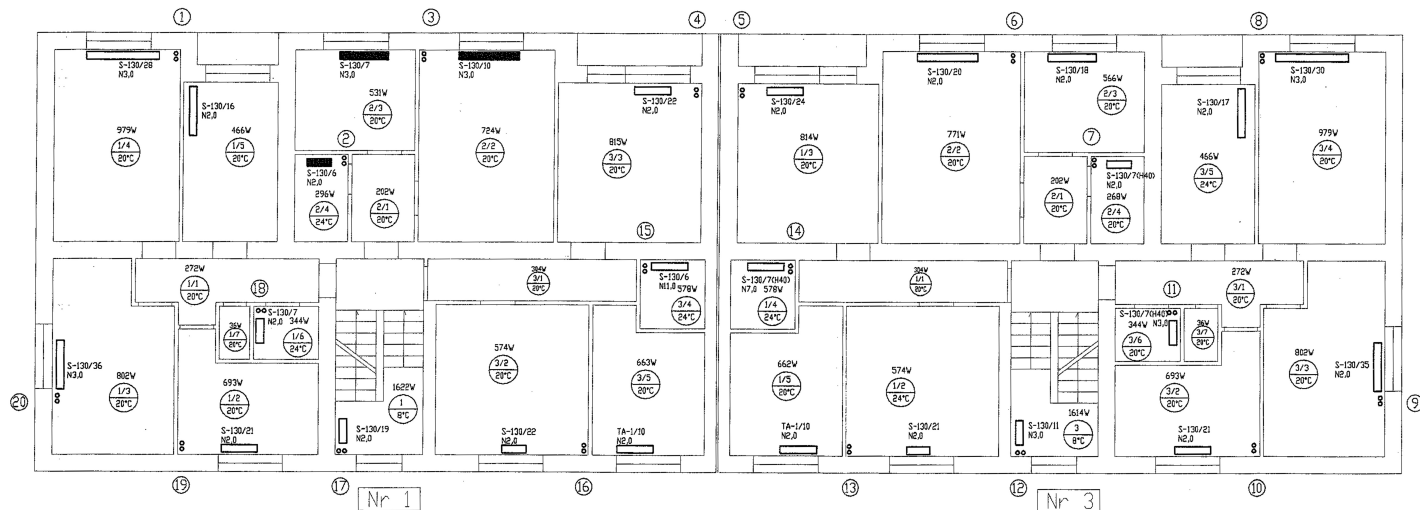

LEGENDA:

- ⑦ - numer planu
- - przewód zasilający
- - - - - przewód powrotny
- >— - zawór regulacyjny Hydrocontrol
- >- - - - zawór odcinający ze złączką do węży
- 766W - zapotrzebowanie na ciepło pomieszczenia
- 1/2 20°C - nr niskarola/pomieszczenia
- 20°C - temperatura obliczeniowa


TA-21 - typ grzejnika/ilość elementów
 NE.0 - nastawa wstępna zaworu grzejnikowego
 nr 15 n 25 - średnica i nastawa wstępna zaworu podpiłonowego
 □ - grzejniki zinventoryzowane
 ■ - grzejniki dla których przyjęto wielkość obliczeniową

UWAGI:

- wszystkie montowane zawory regulacyjne małej średnicy DN15
- na rozwinieciu i rzutach podano istniejące lub przyjęte do obliczeń średnice przewodów

"EXTERM" Sp. z o.o. Gliwice ul. Robotnicza 4a

Tytuł rys.:		Rzut portieru				
Opracowanie: Projekt regulacji instalacji c.o.			Objekt: Budynek mieszkalny ul. Górnicza 1-3 Wodzisław Śląski			
	Nazwisko	Nr upr.	Podpis	Investor:		
Projektował:	M. Piotrowski	410/02		ZGMIR w Wodzisławiu Śląskim		
	I. Piotrowska					
	L. Piątek					
Sprawdził:	B. Gadowska	1666/94		Nr umowy UE04/019	Skala 1:100	Nr rys. 03

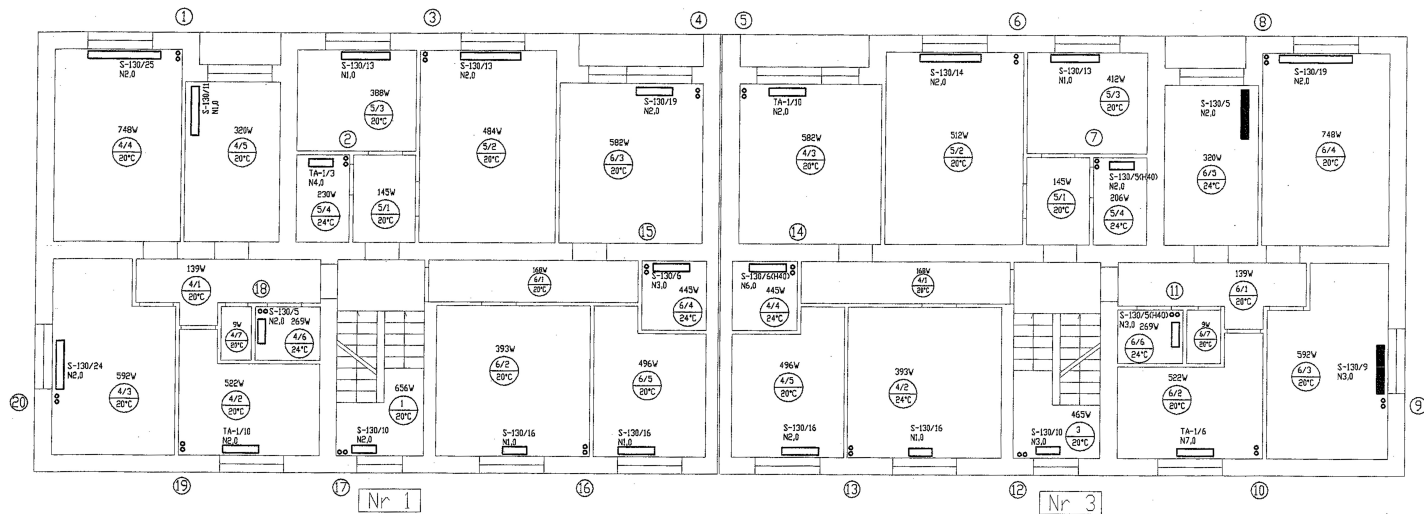

LEGENDA:


- ⑦ - numer pionu
- - przewód zasilający
- - - - - przewód powrotny
- zawór regulacyjny Hydrocontrol
- zawór odcinający ze złącznika do węzła
- 766V - zapotrzebowanie na ciepło pomieszczenia
- 1/2 - nr mieszkania/pomieszczenia
- 20°C - temperatura obliczeniowa
- TAI/2I - typ grzejnika/ilość elementów
- NE.0 - nastawa wstępna zaworu grzejnikowego
- dn 15 n 25 - średnica i nastawa wstępna zaworu podpiłownego
- - grzejniki zinwentaryzowane
- - grzejniki dla których przyjęto wielkość obliczeniową

UWAGI:

- wszystkie montowane zawory regulacyjne mają średnicę DN15
- na rozwinieciu i rzutach podano istniejące lub przyjęte do obliczeń średnice przewodów

"EXTERM" Sp. z o.o. Gliwice ul. Robotnicza 4a

Tytuł rys.:		Rzut I piętra		
Opracowanie:		Objekt: Budynek mieszkalny ul. Górnicza 1-3 Wodzisław Śląski		
Projektował:		Inwestor:		
M. Piotrowski	410/02	ZGMIR w Wodzisławiu Śląskim		
L. Piątek				
Sprawdził:	B. Gądkowska	1666/94	Nr umowy UE04/019	Skala 1:100
			Nr rys. 04	

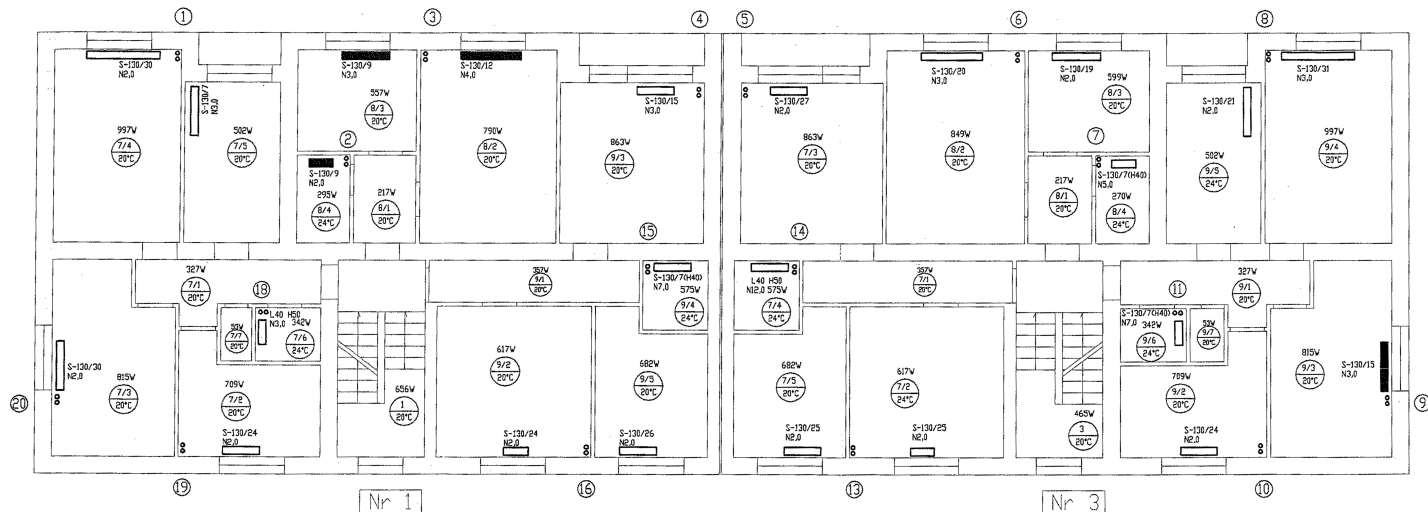

LEGENDA:

- ⑦ - numer planu
- - przewód zasilający
- - - - - przewód powrotny
- <-<-<- zawór regulacyjny Hydrocontrol
- <-<-<- zawór odcinający ze złączką do weza
- 766W - zapotrzebowanie na ciepło ponieszczenia
- 1/18 20°C - nr mieszkania/ponieszczenia
- - temperatura obliczeniowa
- TAI/21 - typ grzejnika/łosc elementów
- NE.0 - nastawa wstępna zaworu grzejnikowego
- dn 15 n 2.5 - średnica i nastawa wstępna zaworu podpiłowego
- - grzejniki zinentaryzowane
- - grzejniki dla których przyjęto wielkość obliczeniową

UWAGI:

- wszystkie montowane zawory regulacyjne mają średnicę DN 15
- na rozwinięciu i rzutach podana istniejące lub przyjęte do obliczeń średnice przewodów

"EXTERM" Sp. z o.o. Gliwice ul. Robotnicza 4a

Tytuł rys.:		Rzut II piętra	
Opracowanie.		Objekt: Budynek mieszkalny ul. Górnicza 1-3 Wodzisław Śląski	
Projekt regulacji instalacji c.o.			
Projektował:	Nazwisko	Nr upr.	Podpis
	M. Piotrowski	410/02	<i>[Signature]</i>
	I. Piotrowska		<i>[Signature]</i>
	T. Piątek		<i>[Signature]</i>
Sprawił:	B. Godkowska	1666/94	<i>[Signature]</i>
Nr umowy		Skala	
UE04/019		1:100	
Nr rys.			
05			