


RYNEK 13

KS.KONSTANCJI 2

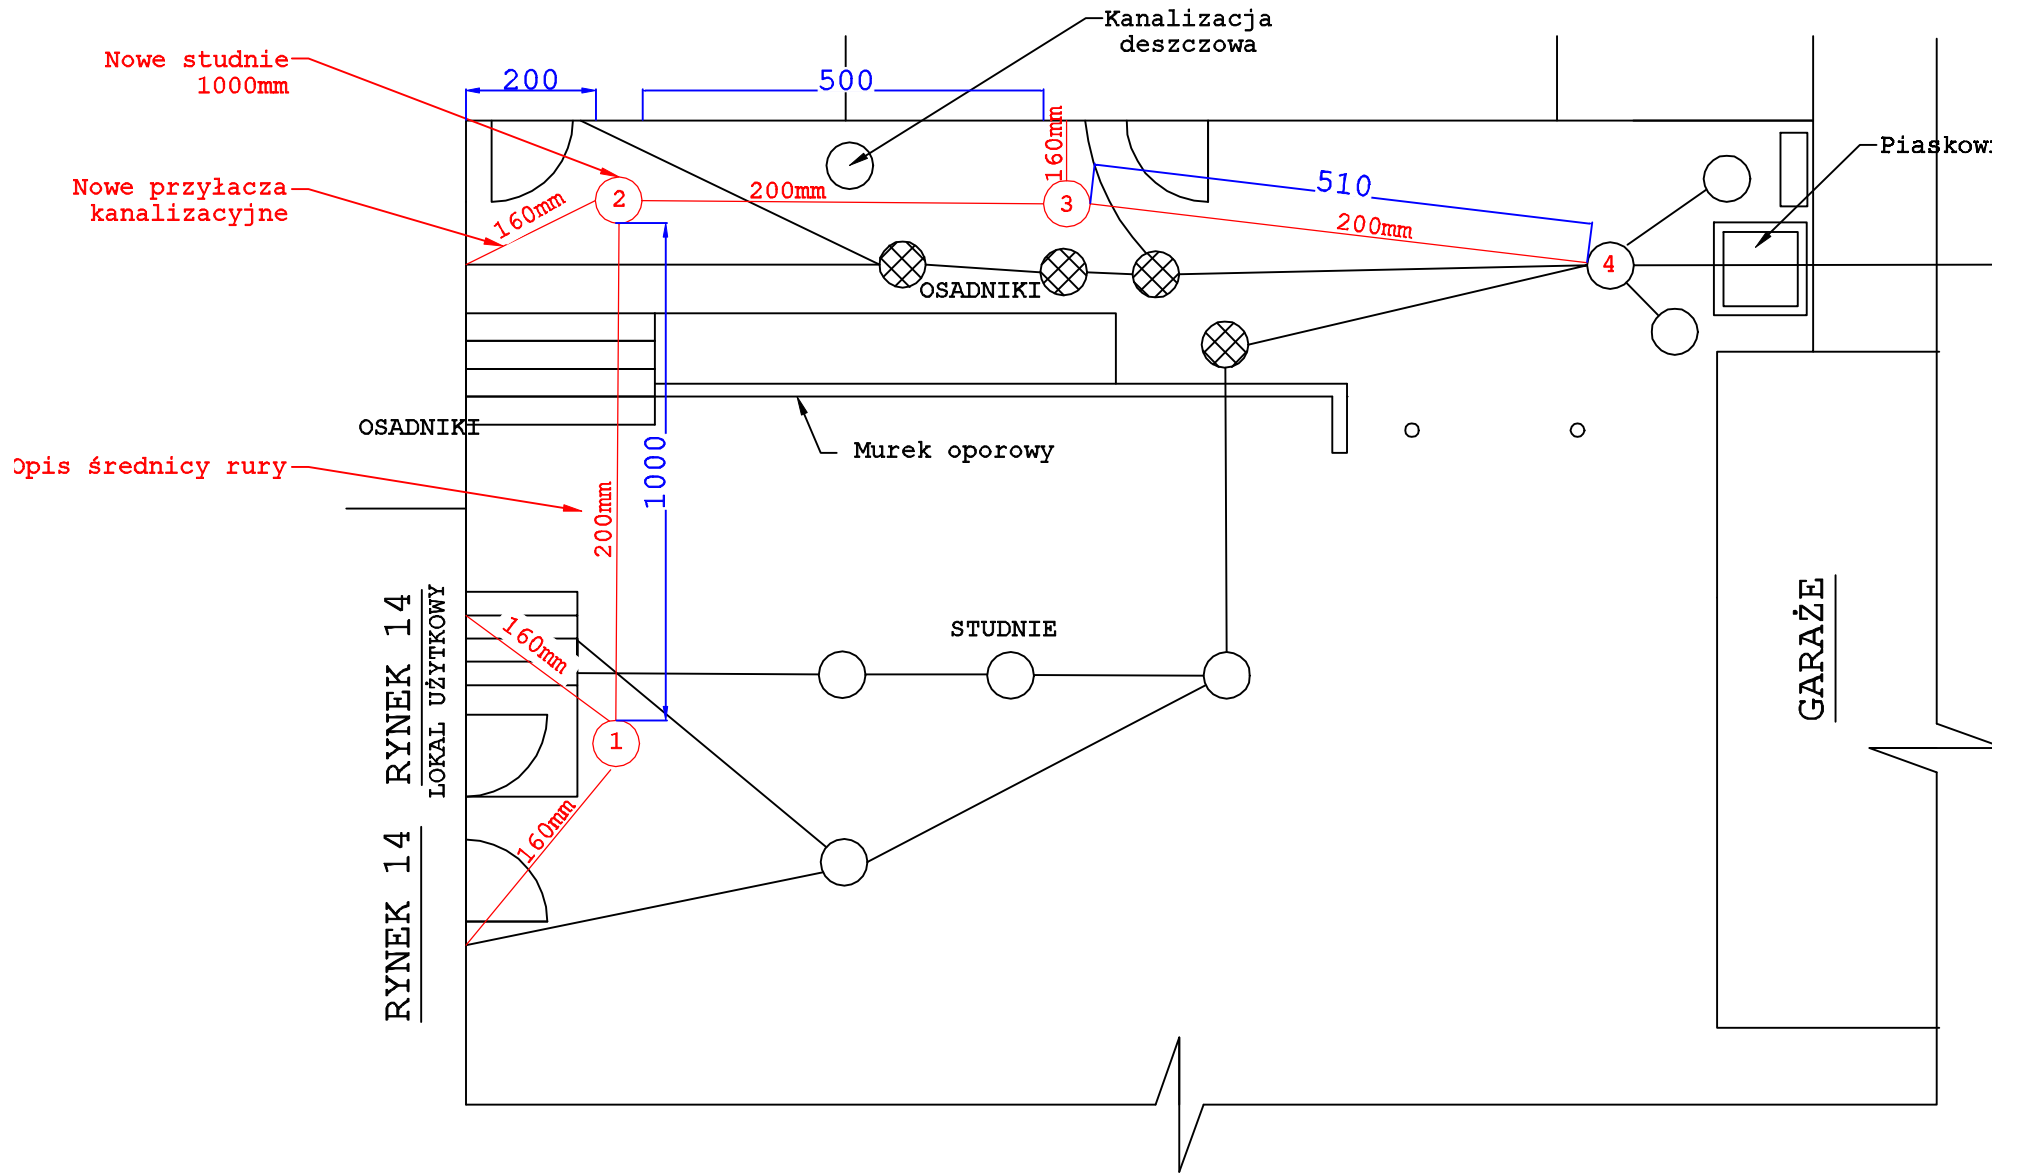

Nowe studnie
1000mm

Nowe przyłącza
kanalizacyjne

Opis średnicy rury