

Wstępny projekt podziału

Stan dotychczasowy						Stan projektowany			
Nr jedn rej	Nr KW	Nr mapy	Nr działki	Użytek i klasa	Powierz. (ha)	Nazwisko i Imię właściciela	Nr działki	Przeznaczenie	Powierz. (ha)
4297	GL1W/000 72158/8	2	2794/170	B	0,0796	Gmina Miasto Wodzisław Śląski – Domaro Sp. z o.o. jako użytkownik wieczysty	1		0,0012
							2		0,0784
									0,0796


Ks. Rob. Nr 091/2018
 Wodzisław, 05.12.2018r.

Usługi Geodezyjne i Kartograficzne
 mgr inż. Piotr Cholewa
 44-300 Wodzisław Śląski
 Plac Zwycięstwa 10/28
 tel. 0603 113 865

Szkic orientacyjny
 skala 1:10000

mgr inż. Piotr Cholewa
 Geodeta uprawniony
 św. MGPIB nr 11140

P. Cholewa

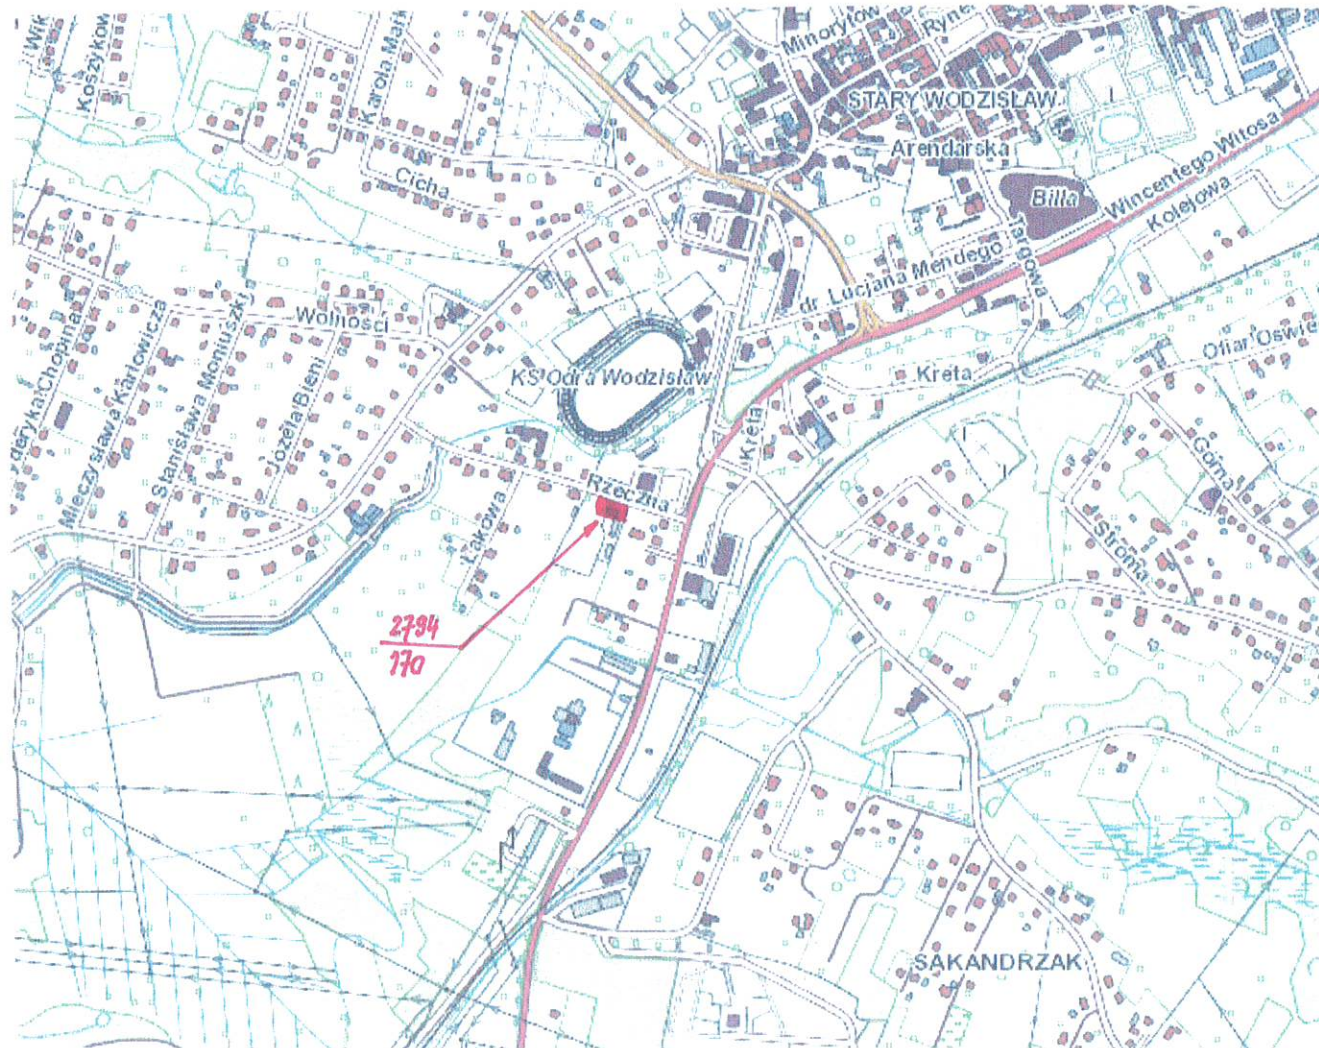

Mapa ze wstępnym projektem podziału skala 1:500

