



ADZIK  
DKOWY

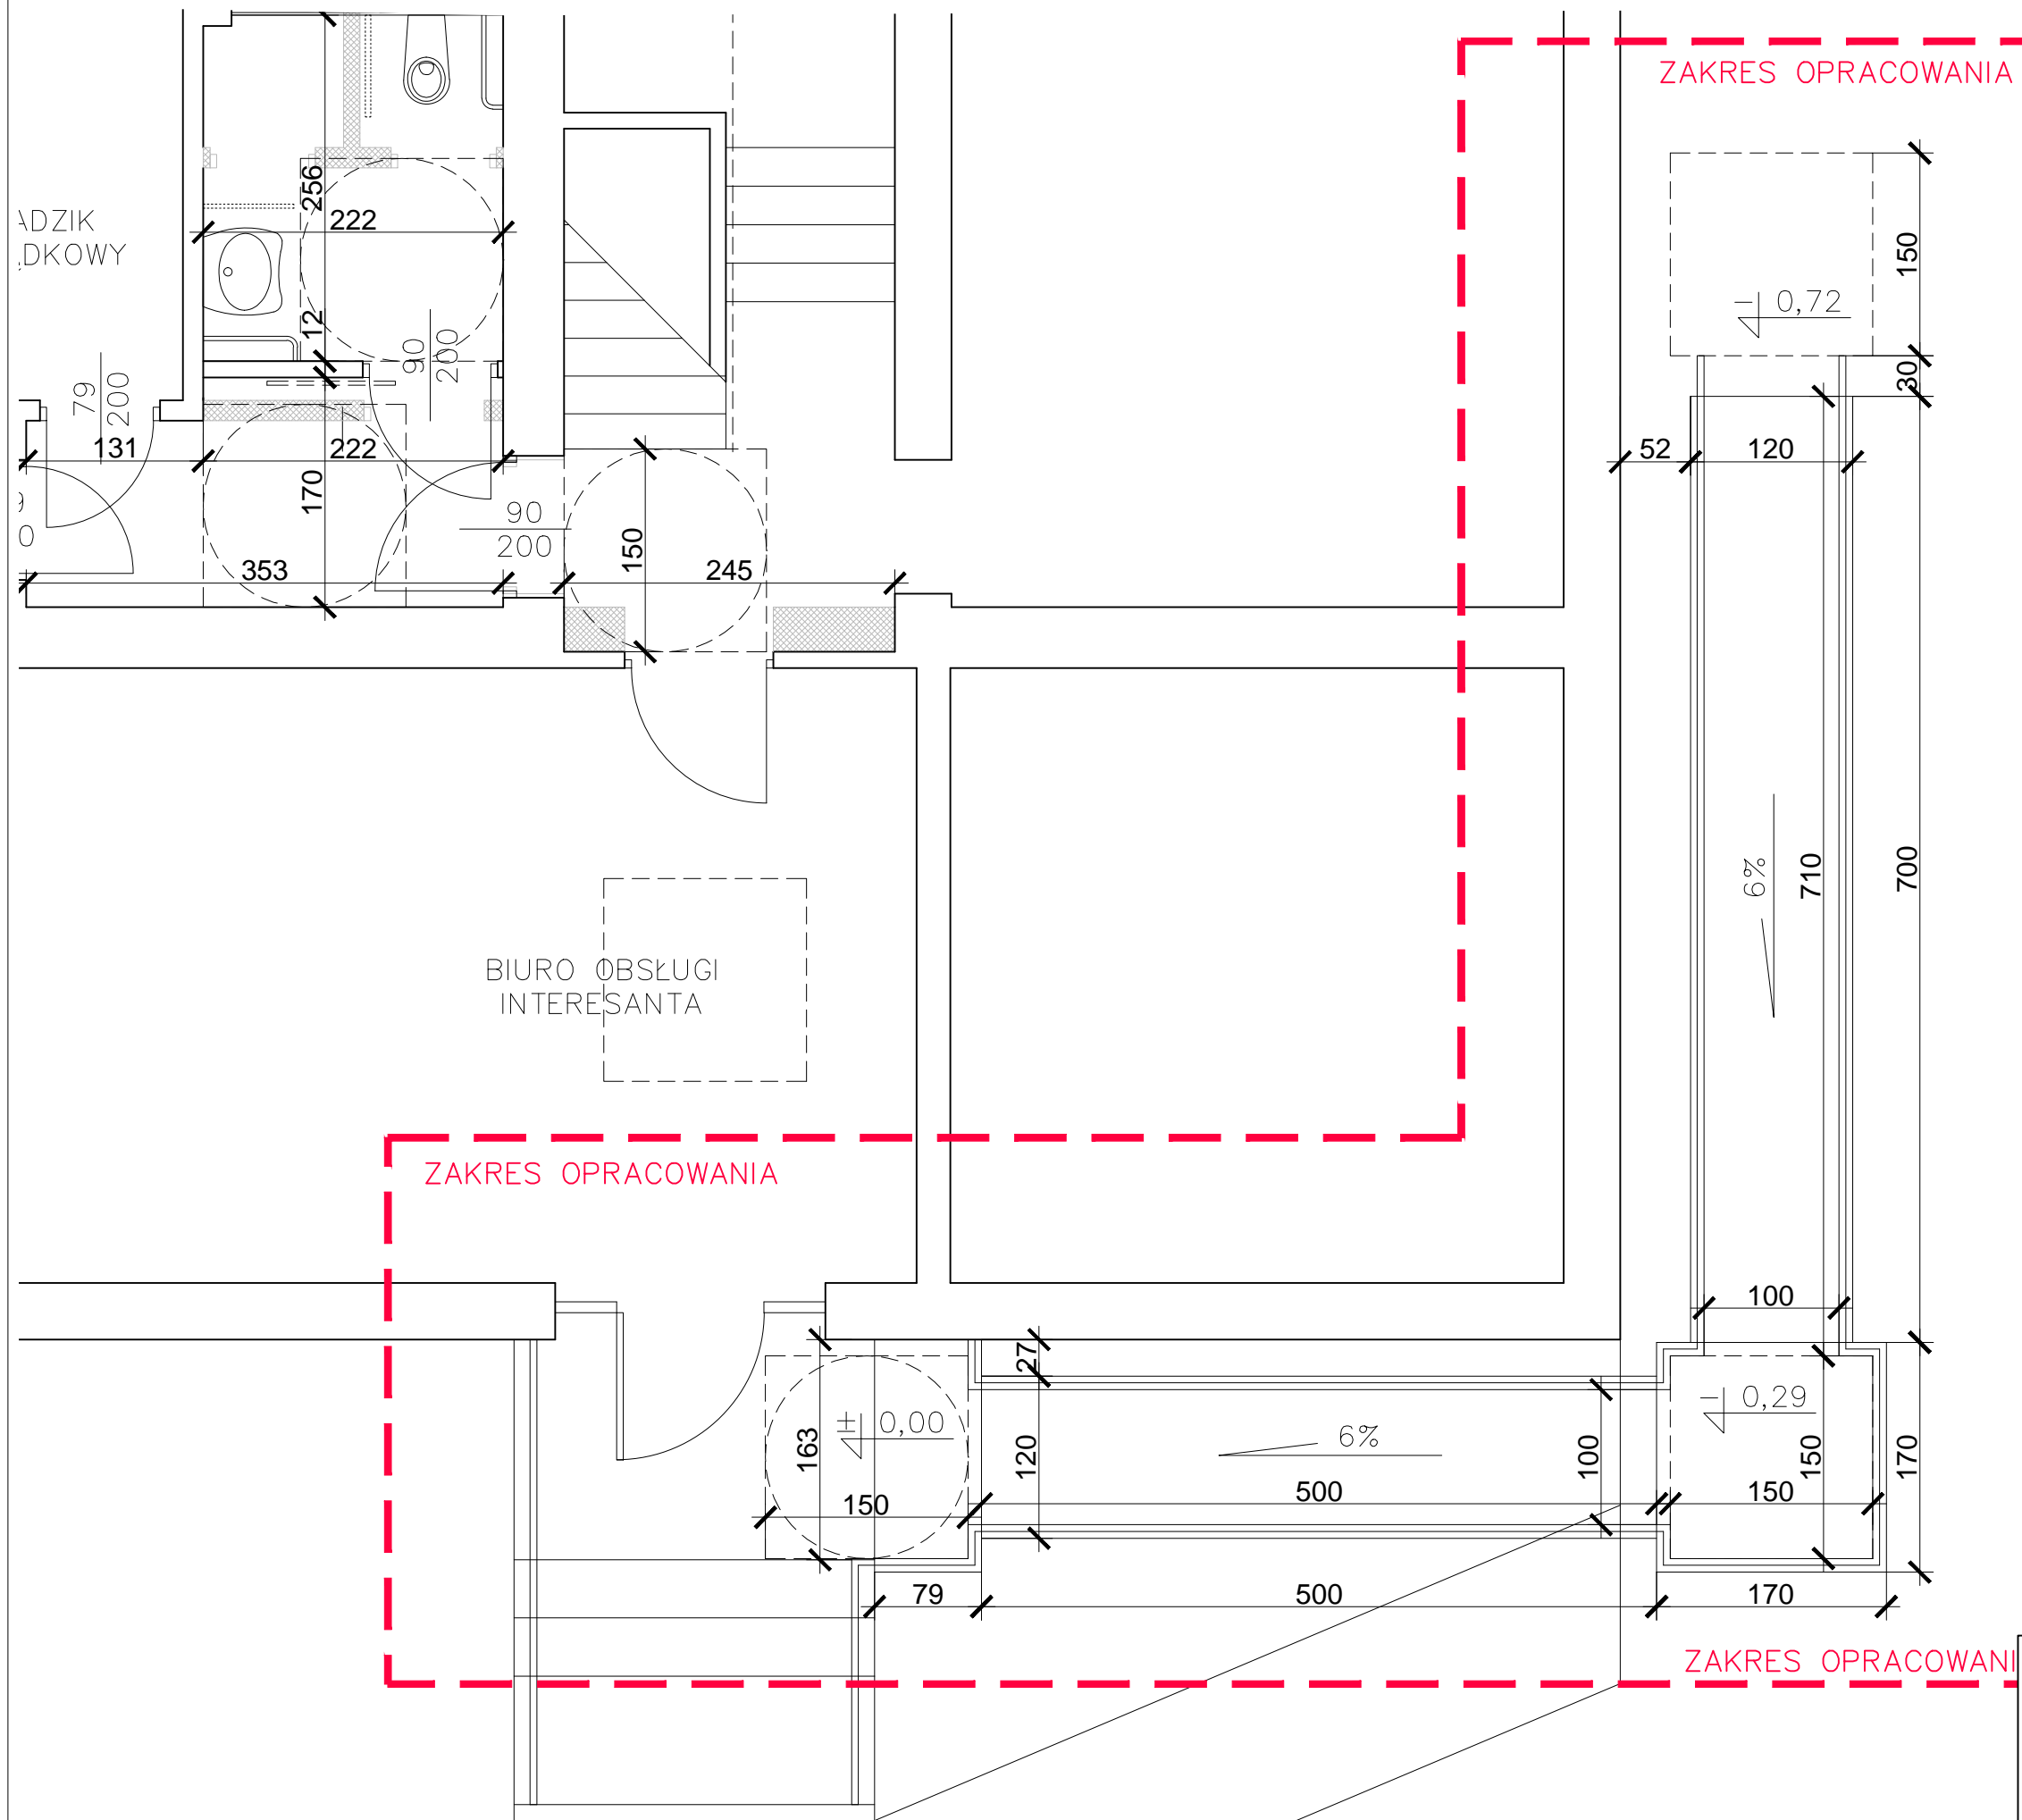

ZAKRES OPRACOWANIA

ZAKRES OPRACOWANIA

ZAKRES OPRACOWANIA

 <b>...DOMARO</b> Sp. z o.o. Wodzisław Śląski	INWESTOR: ...DOMARO SP. Z O.O. Wodzisław Śl., ul. Dr.L.Mendego 2	Działki nr 3139/162
	OBIEKT: Budynek biurowy Wodzisław Śląski ul. Dr. L. Mendego 2	NR RYS. 02
TEMAT: PROJ. POCHYLNI ZEWN. - RZUT PRZYZIEMIA	WYKONANIE: mgr inż. arch. Natasza Kowalska	SKALA: 1:50
październik 2020 r.	58/SLOKK/2011/II	PODPIS