


ELPROJEKT
Wodzisław Wiejska 64

Edytor Piotr Garbaczewski
Telefon
faks
e-Mail

Klatka schodowa budynek 28 piętro 4 / Wyniki jednoarkuszowe

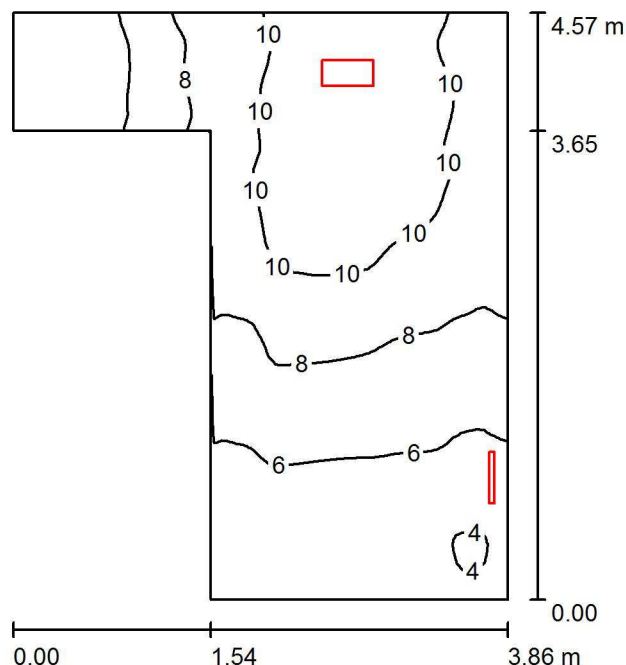

Wysokość pomieszczenia: 3.000 m, Współczynnik konserwacji: 0.77

Wartości Lux, Skala 1:59

Powierzchnia	ρ [%]	E_m [lx]	E_{min} [lx]	E_{max} [lx]	E_{min} / E_m
Płaszczyzna pracy	/	7.81	3.89	11	0.498
Podłoga	20	7.81	3.93	11	0.503
Sufit	70	8.82	1.34	142	0.152
Ściany (6)	50	7.61	1.36	65	/

Płaszczyzna pracy:

Wysokość: 0.000 m
Siatka: 64 x 64 Punkty
Margines: 0.000 m

Wykaz opraw

Nr.	Ilość	Etykieta (Czynnik korekcyjny)	Φ (Oprawa) [lm]	Φ (Lampy) [lm]	P [W]
1	2	HYBRYD PRIMOS CLA LED - 0140-CL-2W-CW (1.000)	195	195	2.0
W sumie:			390	390	4.0

Specyfikacja mocy przyłączeniowej: $0.33 \text{ W/m}^2 = 4.26 \text{ W/m}^2 / 100 \text{ lx}$ (Powierzchnia podstawowa: 12.02 m^2)