


ELPROJEKT
Wodzisław Wiejska 64

Edytor Piotr Garbaczewski
Telefon
faks
e-Mail

Korytarz 4 piętro budynek 28 / Wyniki jednoarkuszowe

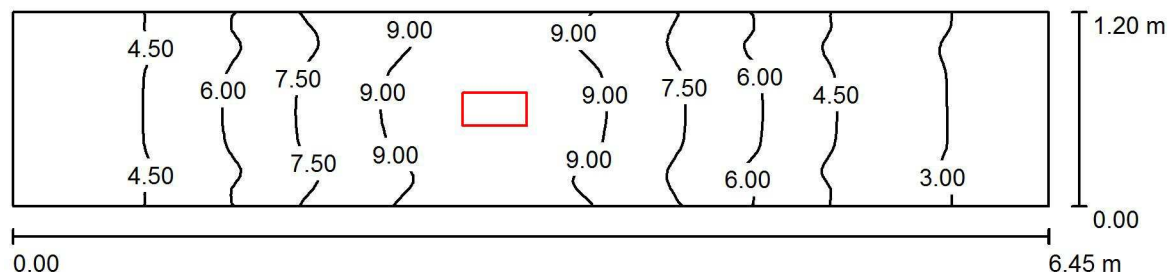

Wysokość pomieszczenia: 3.000 m, Wysokość montażu: 3.000 m,
Współczynnik konserwacji: 0.77

Wartości Lux, Skala 1:47

Powierzchnia	ρ [%]	E_m [lx]	E_{min} [lx]	E_{max} [lx]	E_{min} / E_m
Płaszczyzna pracy	/	6.17	2.48	9.96	0.401
Podłoga	20	6.17	2.47	9.99	0.400
Sufit	70	2.27	0.74	5.05	0.326
Ściany (4)	50	4.62	0.73	42	/

Płaszczyzna pracy:

Wysokość: 0.000 m
Siatka: 128 x 32 Punkty
Margines: 0.000 m

Wykaz opraw

Nr.	Ilość	Etykieta (Czynnik korekcyjny)	Φ (Oprawa) [lm]	Φ (Lampy) [lm]	P [W]
1	1	HYBRYD PRIMOS CLA LED - 0140-CL-2W-CW (1.000)	195	195	2.0
W sumie:			195	195	2.0

Specyfikacja mocy przyłączeniowej: $0.26 \text{ W/m}^2 = 4.19 \text{ W/m}^2/100 \text{ lx}$ (Powierzchnia podstawowa: 7.74 m^2)