


ELEWACJA POŁUDNIOWA



ELEWACJA ZACHODNIA

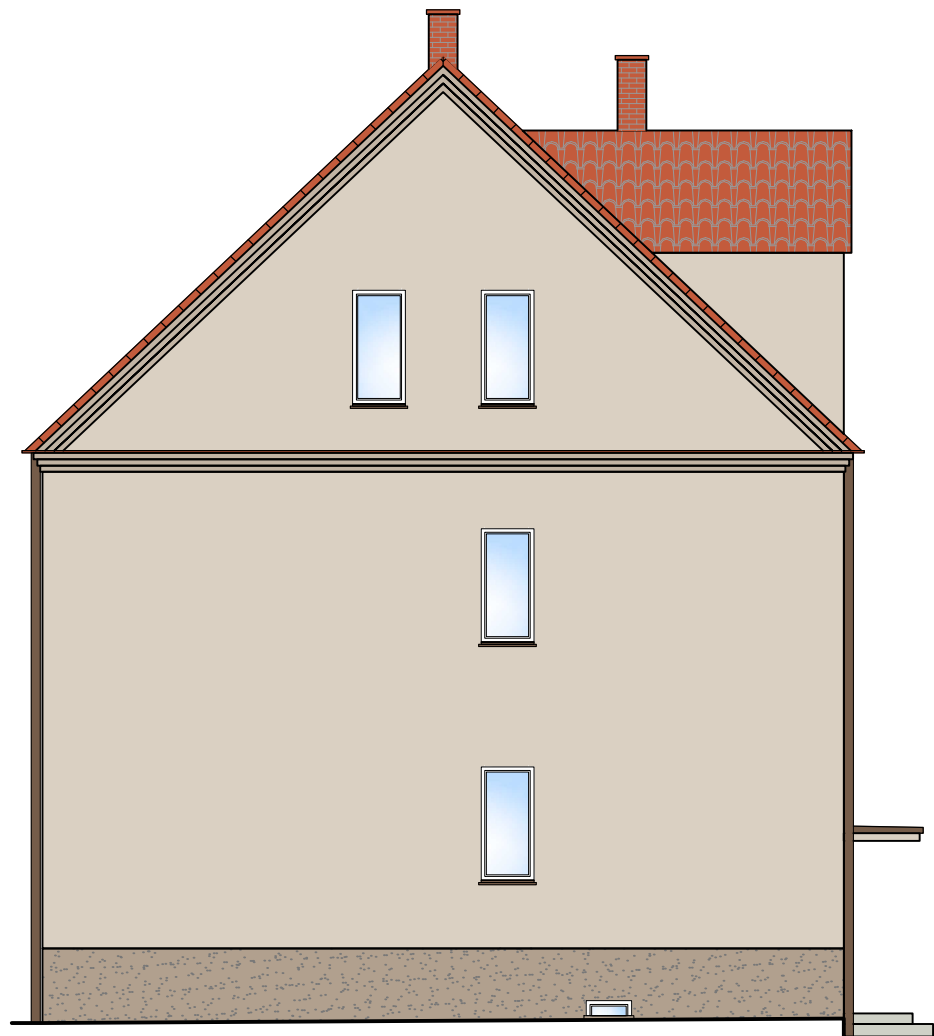

KOLORYSTYKA BUDYNKU:

- Kolor podstawowy - Arsanit 37P4
- Kolor dodatkowy - Arsanit 37P2
- Kolor cokołu - Arsanit M186 (tynk mozaikowy)
- Kolor obróbek blacharskich, parapetów, rur spustowych - RAL 8025

- UWAGA:
1.

Remont należy wykonać z materiałów niepalnych,
2.

Granice niewymiarowanych barw wyznaczają charakterystyczne punkty budynku (cokół, krawędzie, naroża).
3.

Ze względów poligraficznych mogą wystąpić różnice w tonacji kolorystycznej rysunku w stosunku do oryginalnego wzornika. Dokładne ustalenie barw wg oryginalnego wzornika kolorów.





Biuro projektowe EKOPROBUD
43-190 Mikołów, ul. Żwirki i Wigury 65/206
tel. 501 053 972, www.ekoprobudsc.com.pl

ADRES INWESTYCJI:


Budynek mieszkalny wielorodzinny
ul. dr. Lucjana Mendego 4
44-300 Wodzisław Śląski

REMONT BUDYNKU ZLOKALIZOWANEGO
PRZY UL. DR. LUCJANA MENDEGO 4 W WODZISŁAWIU ŚLĄSKIM


KOLORYSTYKA - ELEWACJA POŁUDNIOWA I ZACHODNIA

ARCHITEKTURA PROJEKTOWAŁ:	mgr inż. arch. L. Witański nr upr. 743/87	PODPIS:	04-2025
SPRAWDZIŁ:	mgr inż. arch. Ł. Wengler nr. upr. 6/10/SLOKK	PODPIS:	SKALA: 1:100
OPRACOWANIE:	mgr inż. K. Krajewska	PODPIS:	NR RYS.: 5
KIEROWNIK BIURA:	dr inż. T. Muzyczuk	PODPIS:	

ELEWACJA PÓŁNOCNA

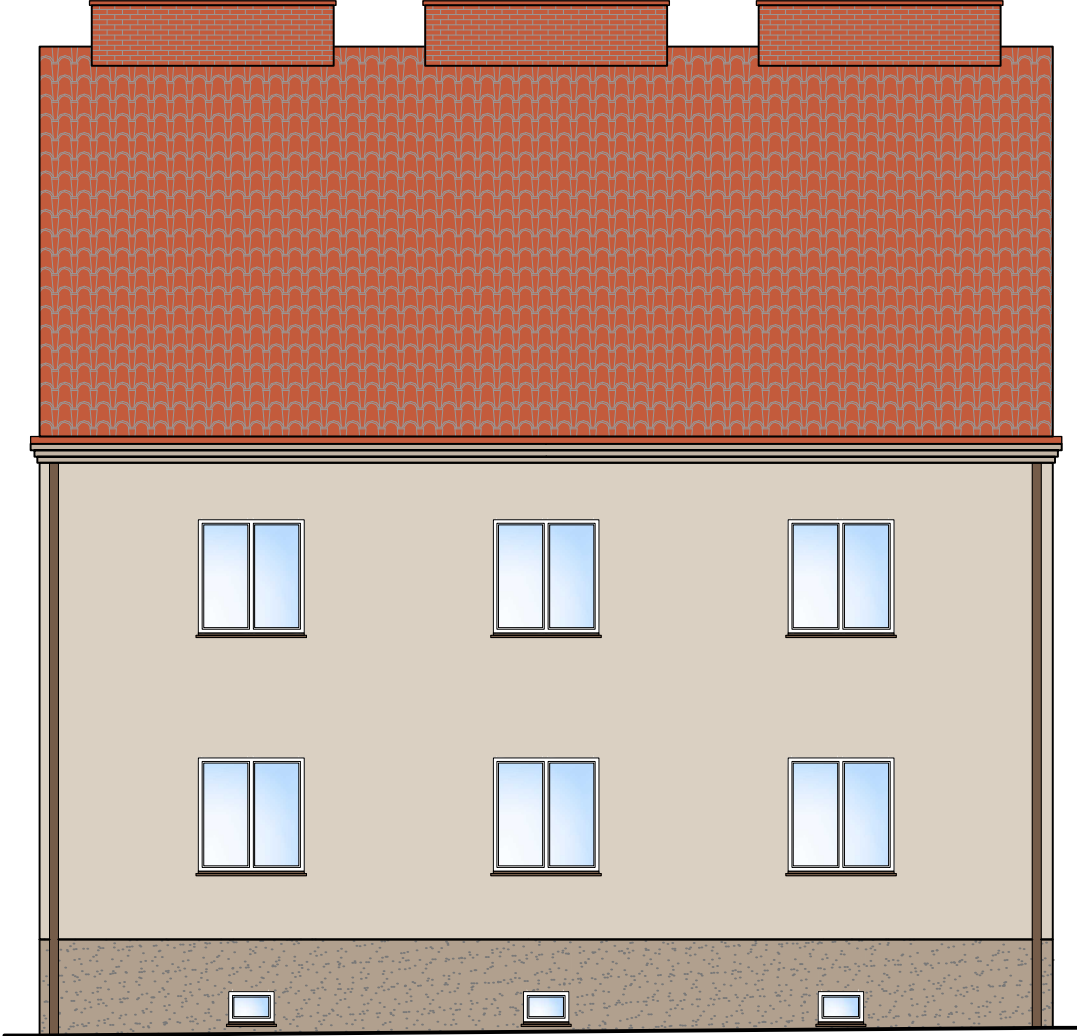

ELEWACJA WSCHODNIA

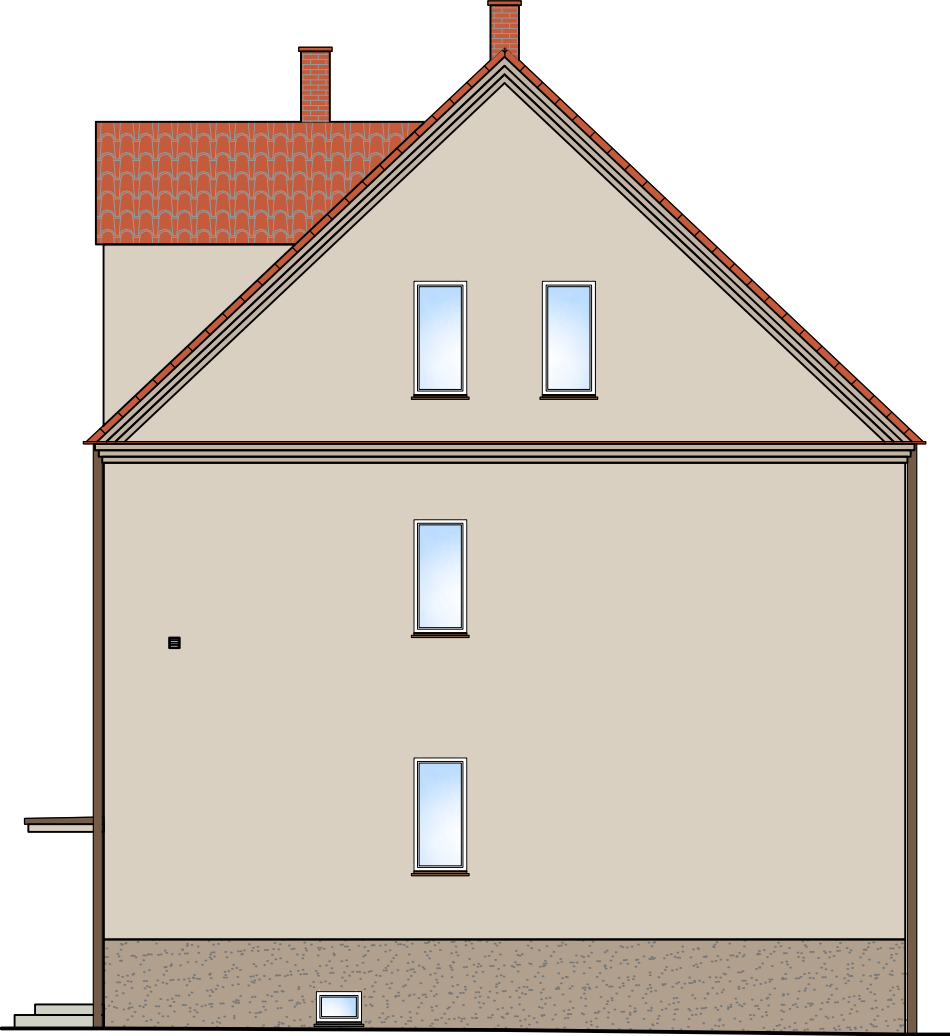

KOLORYSTYKA BUDYNKU:

- Kolor podstawowy - Arsanit 37P4
- Kolor dodatkowy - Arsanit 37P2
- Kolor cokołu - Arsanit M186 (tynk mozaikowy)
- Kolor obróbek blacharskich, parapetów, rur spustowych - RAL 8025

- UWAGA:
- 1. Remont należy wykonać z materiałów niepalnych,
 - 2. Granice niewymiarowanych barw wyznaczają charakterystyczne punkty budynku (cokół, krawędzie, naroża).
 - 3. Ze względów poligraficznych mogą wystąpić różnice w tonacji kolorystycznej rysunku w stosunku do oryginalnego wzornika. Dokładne ustalenie barw wg oryginalnego wzornika kolorów.



<