


DETAL PRZEDŁUŻENIA OKAPU ŚCIAN BOCZNYCH LUKARN

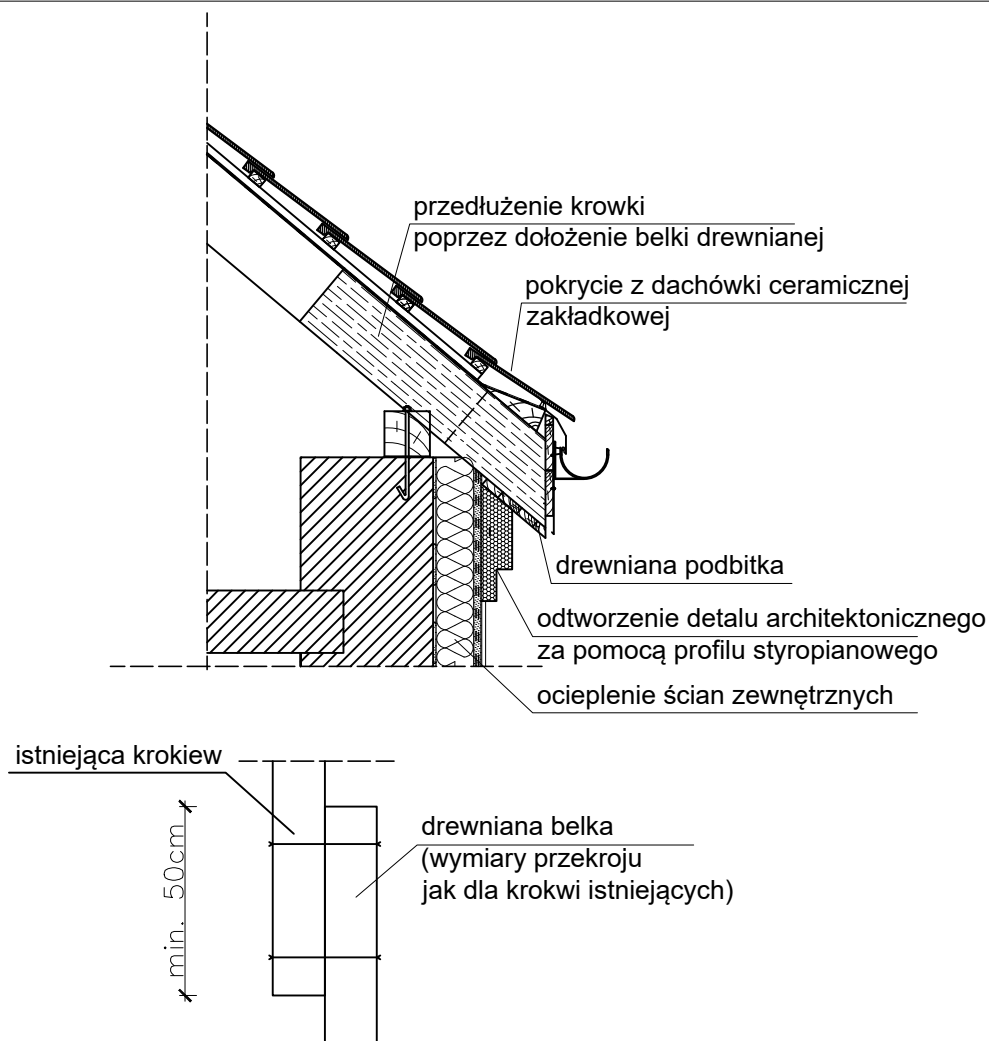

UWAGI:

1. Należy wykonać częściowo nową izolację z folii, należy wykonać min. 20 cm zakład z istniejącą folią dachową.
2. Wykonać podbitkę z drewna. Zabezpieczyć antykorozyjnie. Farby wierzchniego krycia dobrać w pierwotnej kolorystyce.
3. Wykonać obróbki blacharskie z blachy stalowej powlekanej gr. 0,7 mm w kolorze zgodnym z projektem kolorystyki.
4. W przypadku, gdy po częściowym demontażu dachówki okaże się, że stan faktyczny jest niezgodny ze stanem projektowanym, należy skontaktować się z projektantem.



Biuro projektowe EKOPROBUD

43-190 Mikołów, ul. Żwirki i Wigury 65/206

tel. 501 053 972, www.ekoprobudsc.com.pl

ADRES INWESTYCJI:


Budynek mieszkalny wielorodzinny
ul. dr. Lucjana Mendego 4
44-300 Wodzisław Śląski

REMONT BUDYNKU ZLOKALIZOWANEGO
PRZY UL. DR. LUCJANA MENDEGO 4 W WODZISŁAWIU ŚLĄSKIM

DETAL PRZEDŁUŻENIA OKAPU ŚCIAN BOCZNYCH LUKARN

ARCHITEKTURA PROJEKTOWAŁ:	mgr inż. arch. L. Witański nr upr. 743/87	PODPIS:	04-2025
SPRAWDZIŁ:	mgr inż. arch. Ł. Wengler nr. upr. 6/10/SŁOKK	PODPIS:	SKALA: 1:20
OPRACOWANIE:	mgr inż. K. Krajewska	PODPIS:	NR RYS.:
KIEROWNIK BIURA:	dr inż. T. Muzyczuk	PODPIS:	22

DETAL PRZEDŁUŻENIA OKAPU ŚCIAN SZCZYTOWYCH ORAZ ŚCIANY FRONTOWEJ LUKARN

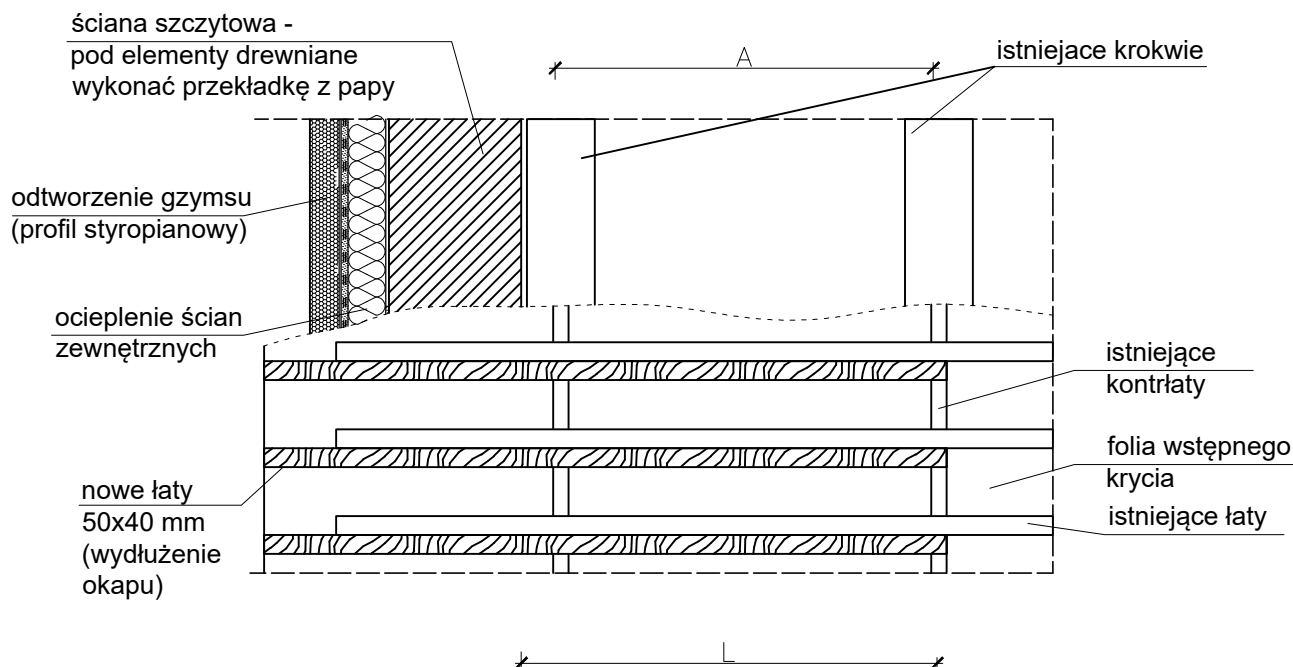

L - zakotwienie nowej łąty poza wewnętrzną krawędź
ściany na długość min. 1,00 m
A - istniejący rozstaw krokwi

Uwaga:

1. Pod elementy drewniane na murze wykonać przekładkę z papy.
2. Nowe łączenie mocować do istniejących elementów więźby dachowej przy użyciu ocynkowanych gwoździ 75x2,8mm.
3. Należy wykonać częściowo nową izolację z folii wstępnego krycia, należy wykonać min. 20 cm zakład z istniejącą folią dachową.
4. Wykonać podbitkę z drewna. Zabezpieczyć przeciwogniowo i przeciwgrzybicnie. Farby wierzchniego krycia dobrać w pierwotnej kolorystyce.
5. Wykonać obróbki blacharskie z blachy stalowej powlekanej gr. 0,7 mm w kolorze zgodnym z projektem kolorystyki.
6. W przypadku, gdy po częściowym demontażu dachówki okaże się, że stan faktyczny jest niezgodny ze stanem projektowanym, należy



Biuro projektowe EKOPROBUD

43-190 Mikołów, ul. Żwirki i Wigury 65/206

tel. 501 053 972, www.ekoprobudsc.com.pl

ADRES INWESTYCJI:

Budynek mieszkalny wielorodzinny
ul. dr. Lucjana Mendego 4
44-300 Wodzisław Śląski

REMONT BUDYNKU ZLOKALIZOWANEGO
PRZY UL. DR. LUCJANA MENDEGO 4 W WODZISŁAWIU ŚLĄSKIM

DETAL PRZEDŁUŻENIA OKAPU ŚCIAN SZCZYTOWYCH ORAZ ŚCIANY FRONTOWEJ LUKARN

ARCHITEKTURA PROJEKTOWAŁ:	mgr inż. arch. L. Witański nr upr. 743/87	PODPIS:	04-2025
SPRAWDZIŁ:	mgr inż. arch. Ł. Wengler nr. upr. 6/10/SLOKK	PODPIS:	SKALA: 1:20
OPRACOWANIE:	mgr inż. K. Krajewska	PODPIS:	NR RYS.:
KIEROWNIK BIURA:	dr inż. T. Muzyczuk	PODPIS:	23