



ELEWACJA PÓŁNOCNO-ZACHODNIA

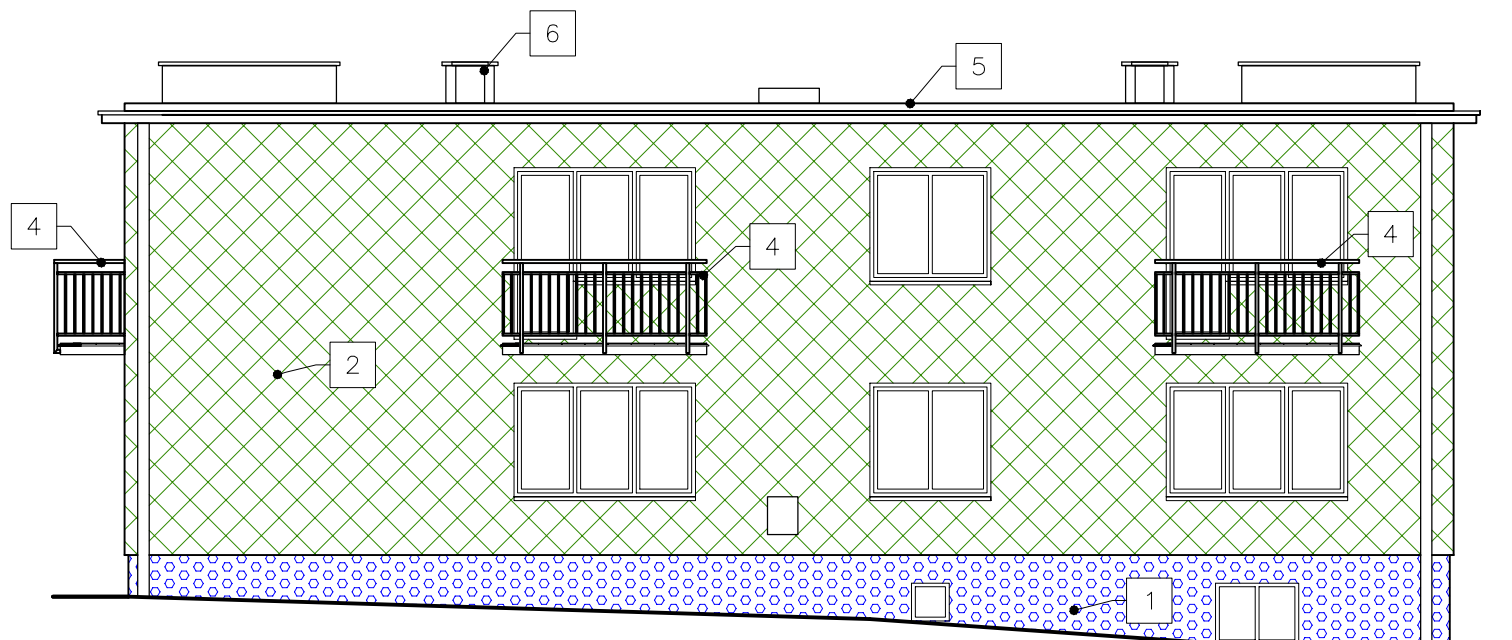

ELEWACJA POŁUDNIOWO-ZACHODNIA

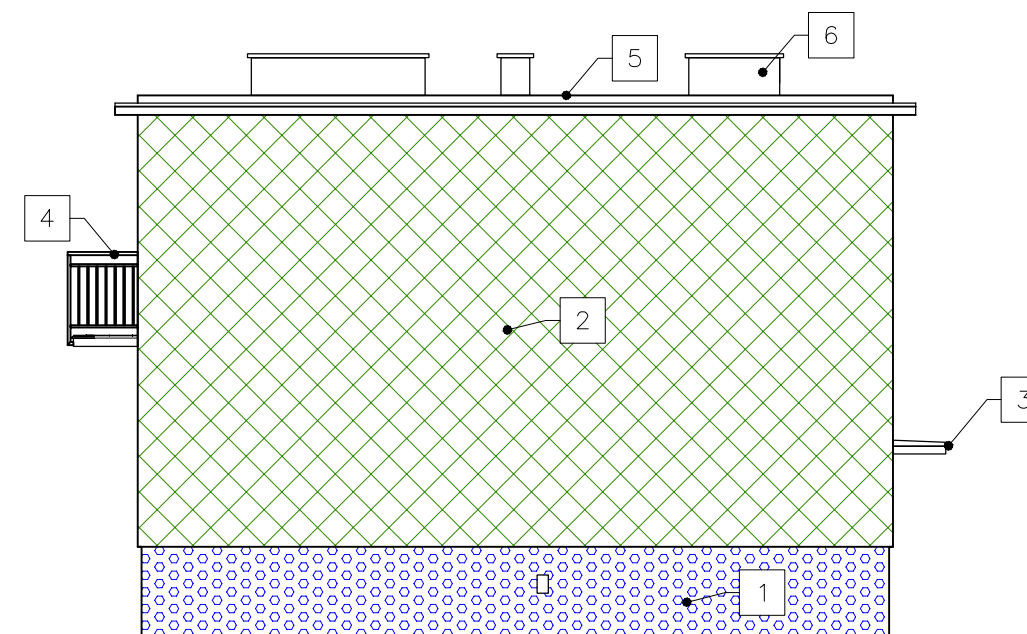


LEGENDA:

- 1 Ocieplenie ścian cokołu wraz z wykończeniem powierzchni tynkiem mozaikowym
- 2 Ocieplenie ścian nadziemnych w technologii BSO wraz z wykonaniem tynku silikonowego
- 3 Remont zadaszenia nad wejściem
- 4 Remont balkonów wraz z wymianą balustrad
- 5 Ocieplenie dachu przy użyciu styropianu obustronnie laminowanego papą
- 6 Remont kominów
- D1 Wymiana drzwi zewnętrznych zgodnie z zestawieniem ślusarki drzwiowej

UWAGA:

Wszystkie prace wykonać zgodnie z częścią opisową, rysunkową oraz zgodnie ze sztuką budowlaną.

Projektowane ocieplenie:

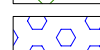-  Styropian elewacyjny gr. 15 cm $\lambda \leq 0,033$ W/mK
-  Styropian wodoodporny gr. 8 cm $\lambda \leq 0,038$ W/mK

		EkoProBud Biuro projektowe: 43-190 Mikołów, ul. Żwirki i Wigury 65 tel. 501 053 972, www.ekoprobudsc.com.pl	
ADRES INWESTYCJI:		BUDYNEK MIESZKALNY WIELORODZINNY ul. Młodzieżowa 67B 44-300 Wodzisław Śląski	
TYTUŁ:		REMONT BUDYNKU ZLOKALIZOWANEGO PRZY UL. MŁODZIEŻOWEJ 67B W WODZISŁAWIU ŚLĄSKIM	
STAN PROJEKTOWANY - ELEWACJA PÓŁNOCNO-ZACHODNIA I POŁUDNIOWO-ZACHODNIA			
ARCHITEKTURA PROJEKTOWAŁ:	mgr inż. arch. L. Witański nr upr. 743/87	PODPIS:	04-2025
ARCHITEKTURA SPRAWDZIŁ:	mgr inż. arch. Ł. Wengler nr upr. 6/10/SLOKK	PODPIS:	SKALA: 1:100
OPRACOWANIE:	mgr inż. N. Kajtoch	PODPIS:	NR RYS.
KIEROWNIK BIURA:	dr inż. T. Muzyczuk	PODPIS:	4