



ELEWACJA POŁUDNIOWO–WSCHODNIA

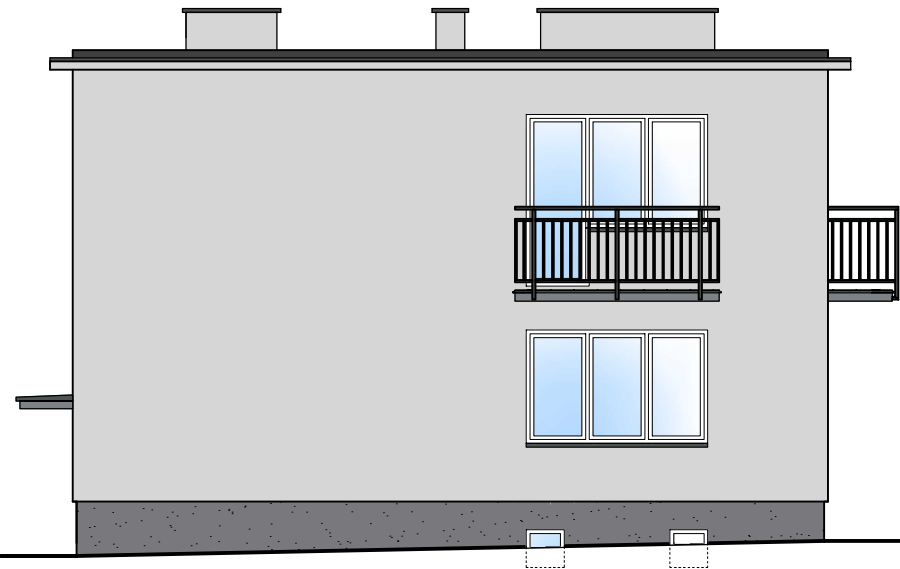

ELEWACJA PÓŁNOCNO–WSCHODNIA



Kolorystyka wg palety barw Arsanit:

  Kolor podstawowy - 64P4

 Kolor dodatkowy - 64P2

 Tynk mozaikowy - M204

Kolorystyka pozostałych elementów:

 Obróbki blacharskie, parapety, rynny, rury spustowe, balustrady - RAL 7043

UWAGI:

- 1) Granice niezwymlarowanych barw wyznaczają charakterystyczne punkty budynku (cokół, krawędzie, naroża).
- 2) Ze względów poligraficznych mogą wystąpić różnice w tonacji kolorystycznej rysunku w stosunku do oryginalnego wzornika. Dokładne ustalenie barw należy przeprowadzić wg oryginalnego wzornika kolorów.
- 3) Kolorystykę budynku należy wykonać zgodnie z dokumentacją projektową. Zmiany dopuszcza się wyłącznie po uzgodnieniu z Inwestorem i jednostką projektową.

		EkoProBud Biuro projektowe: 43-190 Mikołów, ul. Żwirki i Wigury 65 tel. 501 053 972, www.ekoprobudsc.com.pl	
ADRES INWESTYCJI:		BUDYNEK MIESZKALNY WIEŁORODZINNY ul. Młodzieżowa 67B 44-300 Wodzisław Śląski	
TYTUŁ:		REMONT BUDYNKU ZLOKALIZOWANEGO PRZY UL. MŁODZIEŻOWEJ 67B W WODZISŁAWIU ŚLĄSKIM	
		KOLORYSTYKA - ELEWACJA POŁUDNIOWO-WSCHODNIA I PÓŁNOCNO-WSCHODNIA	
ARCHITEKTURA PROJEKTOWAŁ:	mgr inż. arch. L. Witański nr upr. 743/87	PODPIS:	04-2025
ARCHITEKTURA SPRAWDZIŁ:	mgr inż. arch. Ł. Wengler nr. upr. 6/10/SŁOKK	PODPIS:	SKALA: 1:100
OPRACOWANIE:	mgr inż. M. Kristof	PODPIS:	NR RYS.
KIEROWNIK BIURA:	dr inż. T. Muzyczuk	PODPIS:	5