


ELEWACJA PÓŁNOCNO–ZACHODNIA

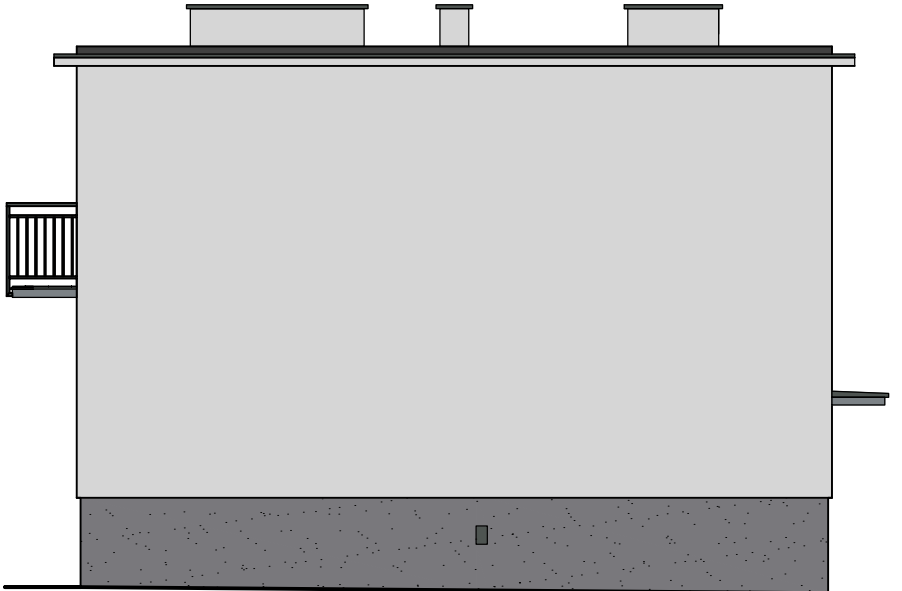


ELEWACJA POŁUDNIOWO–ZACHODNIA



Kolorystyka wg palety barw Arsanit:

 Kolor podstawowy - 64P4

  Kolor dodatkowy - 64P2

 Tynk mozaikowy - M204

Kolorystyka pozostałych elementów:

 Obróbki blacharskie, parapety, rynny, rury spustowe, balustrady - RAL 7043

UWAGI:

- 1) Granice niezwymlarowanych barw wyznaczają charakterystyczne punkty budynku (cokół, krawędzie, naroża).
- 2) Ze względów poligraficznych mogą wystąpić różnice w tonacji kolorystycznej rysunku w stosunku do oryginalnego wzornika. Dokładne ustalenie barw należy przeprowadzić wg oryginalnego wzornika kolorów.
- 3) Kolorystykę budynku należy wykonać zgodnie z dokumentacją projektową. Zmiany dopuszcza się wyłącznie po uzgodnieniu z Inwestorem i jednostką projektową.



Biuro projektowe: 43-190 Mikołów, ul. Żwirki i Wigury 65
tel. 501 053 972, www.ekoprobudsc.com.pl

ADRES INWESTYCJI:

BUDYNEK MIESZKALNY WIELORODZINNY
ul. Młodzieżowa 67B
44-300 Wodzisław Śląski

TYTUŁ:

REMONT BUDYNKU ZLOKALIZOWANEGO
PRZY UL. MŁODZIEŻOWEJ 67B W WODZISŁAWIU ŚLĄSKIM

KOLORYSTYKA - ELEWACJA PÓŁNOCNO-ZACHODNIA
I POŁUDNIOWO-ZACHODNIA

ARCHITEKTURA PROJEKTOWAŁ:	mgr inż. arch. L. Witański nr upr. 743/87	PODPIS:	04-2025
ARCHITEKTURA SPRAWDZIŁ:	mgr inż. arch. Ł. Wengler nr. upr. 6/10/SLOKK	PODPIS:	SKALA: 1:100
OPRACOWANIE:	mgr inż. M. Kristof	PODPIS:	NR RYS.
KIEROWNIK BIURA:	dr inż. T. Muzyczuk	PODPIS:	6