


# WODZISŁAW ŚLĄSKI

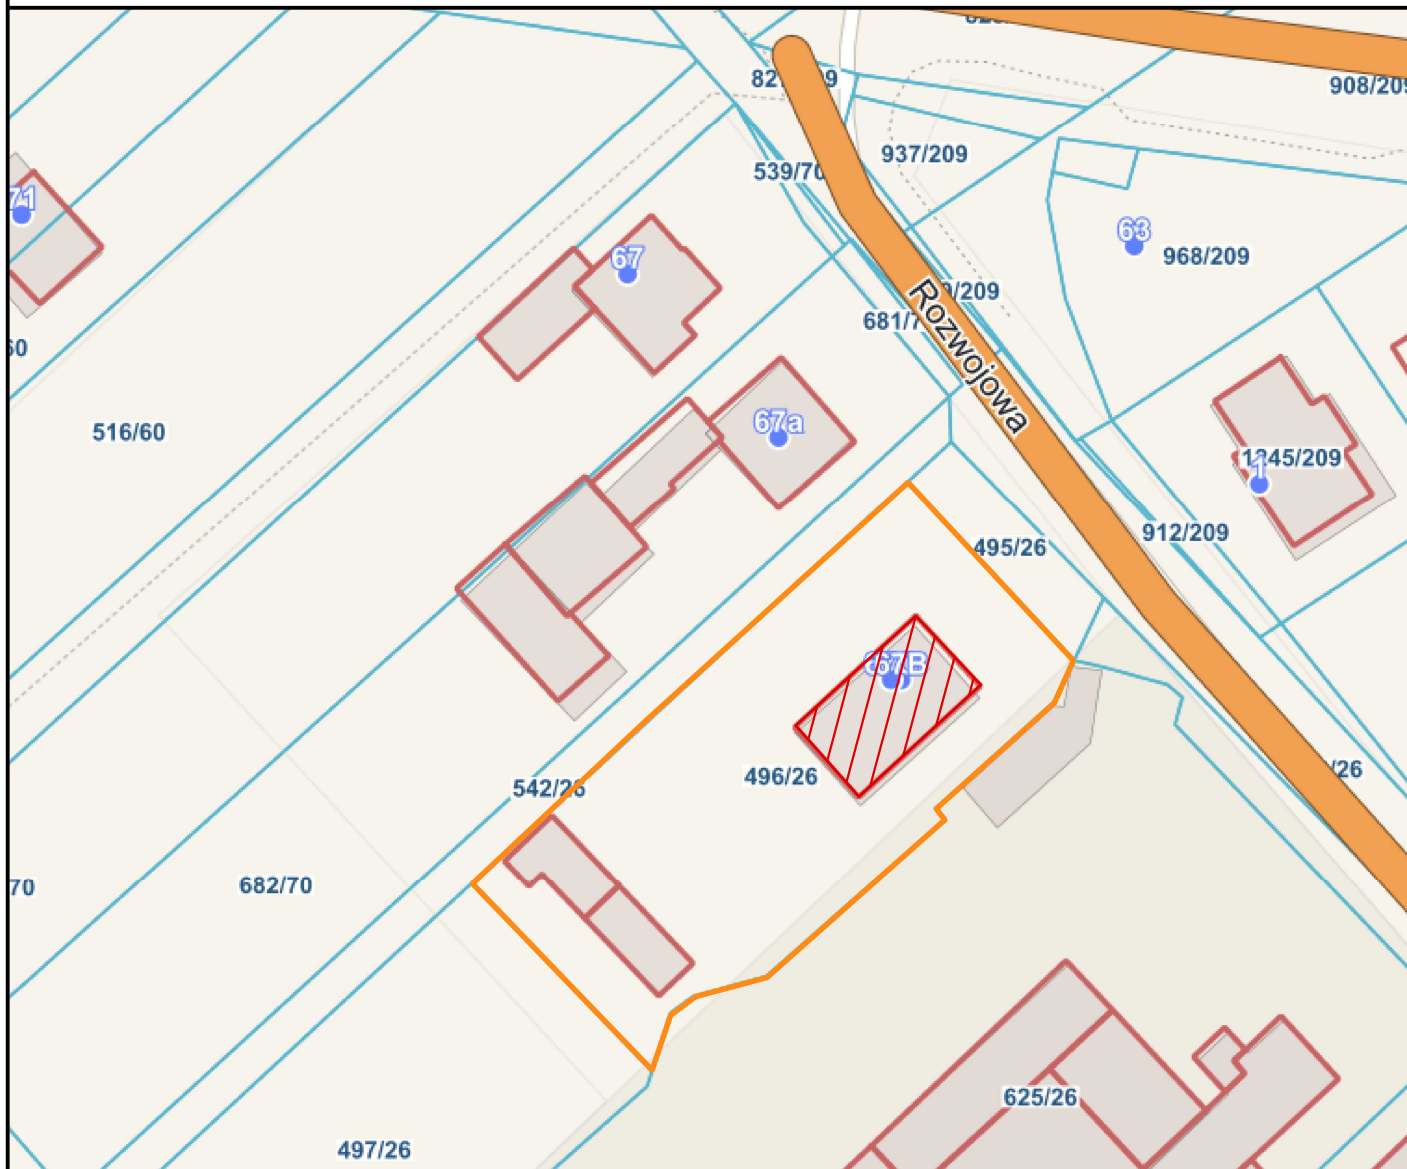

Granica działki nr 496/26  
Identyfikator działki ewid.: 241504\_1.0007.AR\_7.496/26



Budynek mieszkalny wielorodzinny  
przy ul. Młodzieżowej 67B w Wodzisławiu Śląskim



Biurowisko projektowe EKOPROBUD  
43-190 Mikołów, ul. Żwirki i Wigury 65/206  
tel. 501 053 972, [www.ekoprobudsc.com.pl](http://www.ekoprobudsc.com.pl)

ADRES INWESTYCJI: BUDYNEK MIESZKALNY WIELORODZINNY  
UL. MŁODZIEŻOWA 67B  
44-300 WODZISŁAW ŚLĄSKI

TYTUŁ: REMONT BUDYNKU ZLOKALIZOWANEGO PRZY UL. MŁODZIEŻOWEJ 67B  
W WODZISŁAWIU ŚLĄSKIM

## PLAN SYTUACYJNY

|                              |                                               |         |          |
|------------------------------|-----------------------------------------------|---------|----------|
| ARCHITEKTURA<br>PROJEKTOWAŁ: | mgr inż. arch. L. Witański nr upr. 743/87     | PODPIS: | 04-2025  |
| SPRAWDZIŁ:                   | mgr inż. arch. Ł. Wengler nr. upr. 6/10/SŁOKK | PODPIS: | SKALA:   |
| OPRACOWANIE:                 | mgr inż. N. Kajtoch                           | PODPIS: | NR RYS.: |
| KIEROWNIK BIURA:             | dr inż. T. Muzyczuk                           | PODPIS: | Z-1      |