# DOCIEPLENIE W OBRĘBIE KOMINA

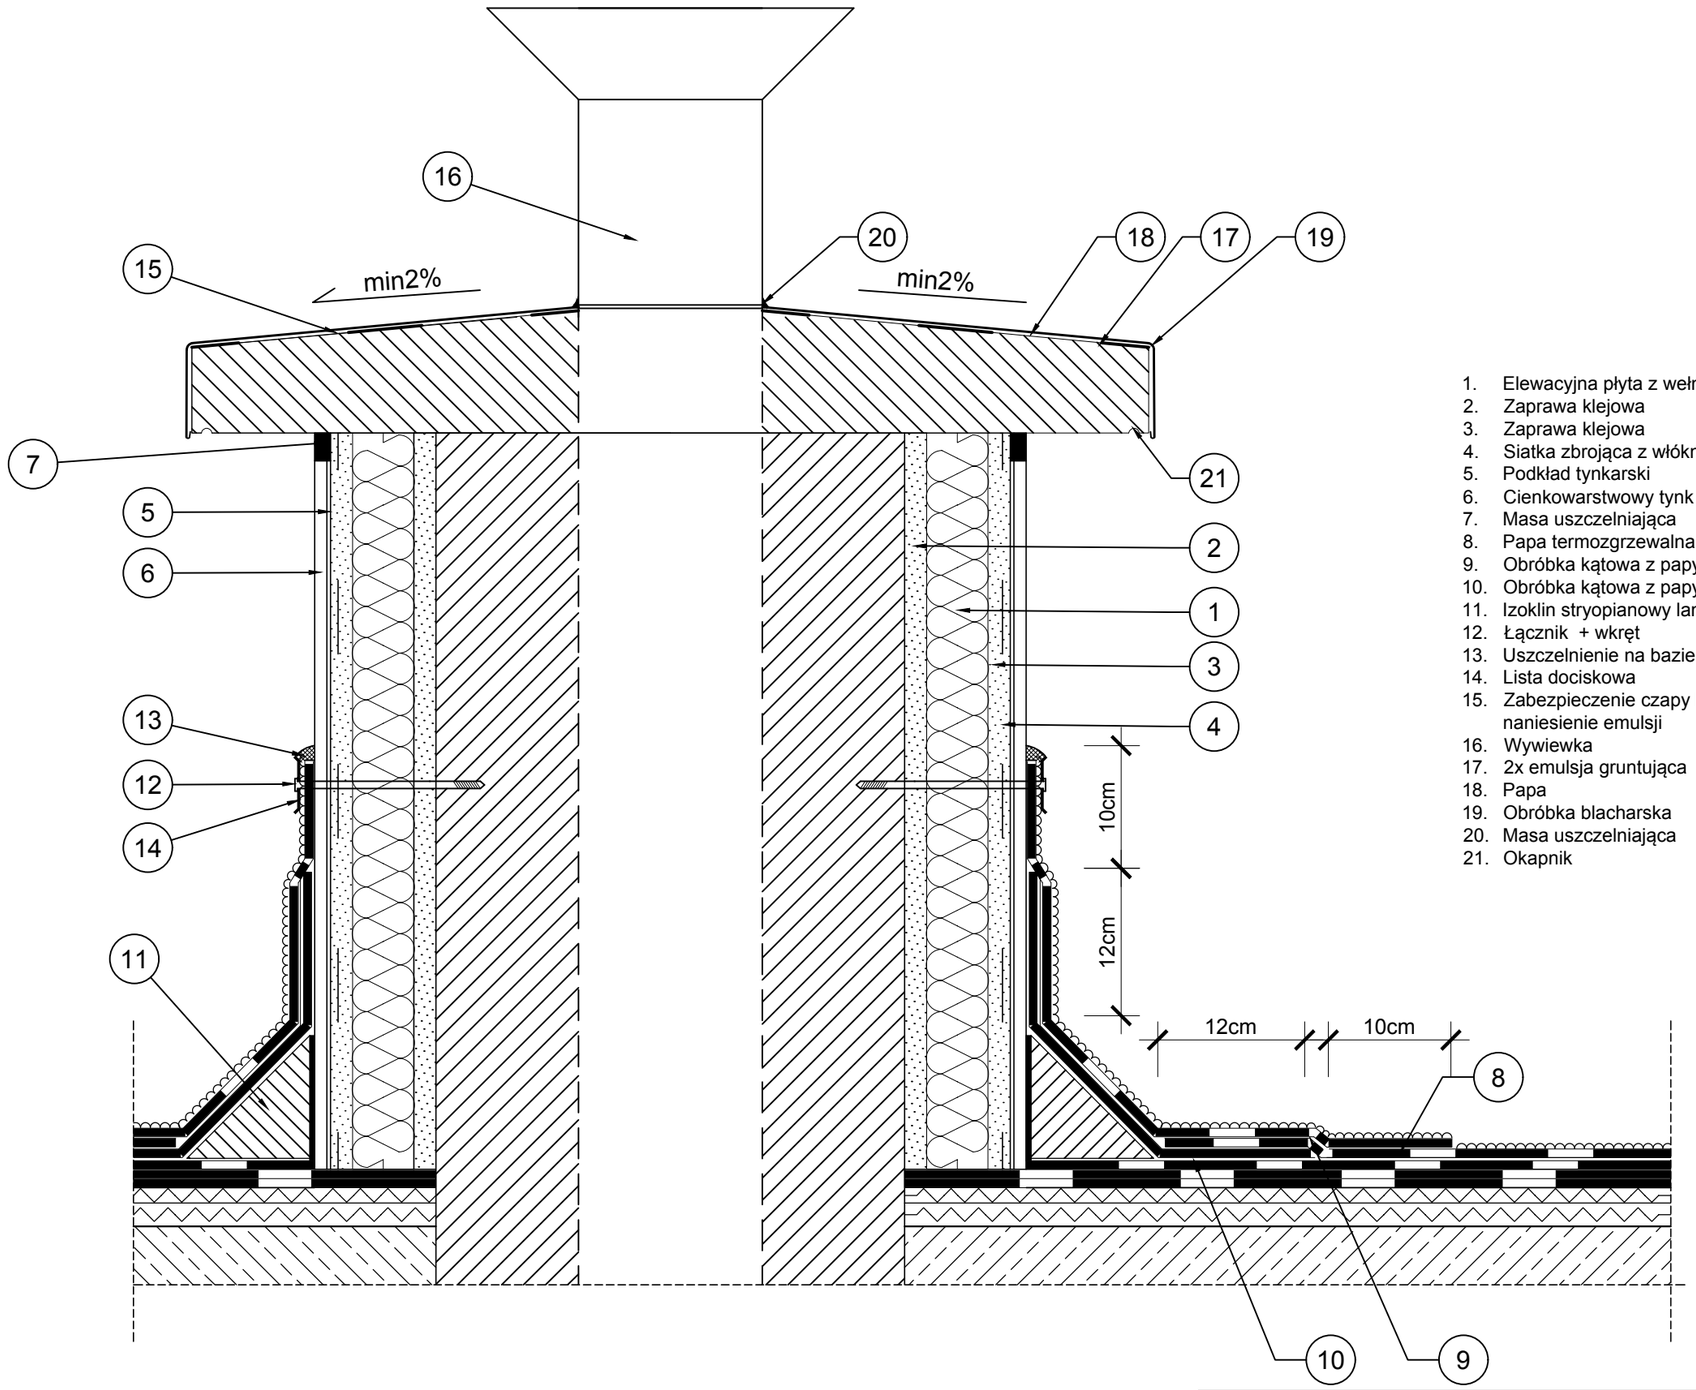


1. Elewacyjna płyta z wełny mineralnej gr. 5cm
2. Zaprawa klejowa
3. Zaprawa klejowa
4. Siatka zbrojąca z włókna szkalnego
5. Podkład tynkarski
6. Cienkowarstwowy tynk silikonowy
7. Masa uszczelniająca
8. Papa termozgrzewalna wierzchniego krycia
9. Obróbka kątowa z papy nawierzchniowej
10. Obróbka kątowa z papy podkładowej
11. Izoklin stryopianowy laminowany papą o wym. 10x10cm
12. Łącznik + wkręt
13. Uszczelnienie na bazie bitumu
14. Lista dociskowa
15. Zabezpieczenie czapy kominowej poprzez podwójne naniesienie emulsji
16. Wywiewka
17. 2x emulsja gruntująca
18. Papa
19. Obróbka blacharska
20. Masa uszczelniająca
21. Okapnik

Uwagi!
Jednoczesne stosowanie materiałów różnych producentów jest niedopuszczalne!


EKOPROBUD

**Biuro projektowe EKOPROBUD**
43-190 Mikołów, ul. Żwirki i Wigury 65/206
tel. 501 053 972, www.ekoprobudsc.com.pl


ADRES INWESTYCJI: **BUDYNEK MIESZKALNY WIELORODZINNY**
**ul. Młodzieżowa 67B**
**44-300 Wodzisław Śląski**

TYTUŁ:
**REMONT BUDYNKU ZLOKALIZOWANEGO**
**PRZY UL. MŁODZIEŻOWEJ 67B W WODZISŁAWIU ŚLĄSKIM**

**DOCIEPLENIE W OBRĘBIE KOMINA**

| | | | |
|---|---|---|---|
| ARCHITEKTURA PROJEKTOWAŁ: | **mgr inż. arch. L. Witański** nr upr. 743/87 | PODPIS: | 04-2025 |
| SPRAWDZIŁ: | **mgr inż. arch. Ł. Wengler** nr. upr. 6/10/SLOKK | PODPIS: | SKALA: 1:5 |
| OPRACOWANIE: | **mgr inż. N. Kajtoch** | PODPIS: | NR RYS. |
| KIEROWNIK BIURA: | **dr inż. T. Muzyczuk** | PODPIS: | 22 |