


PRZEKRÓJ PRZEZ BALKON
1:10


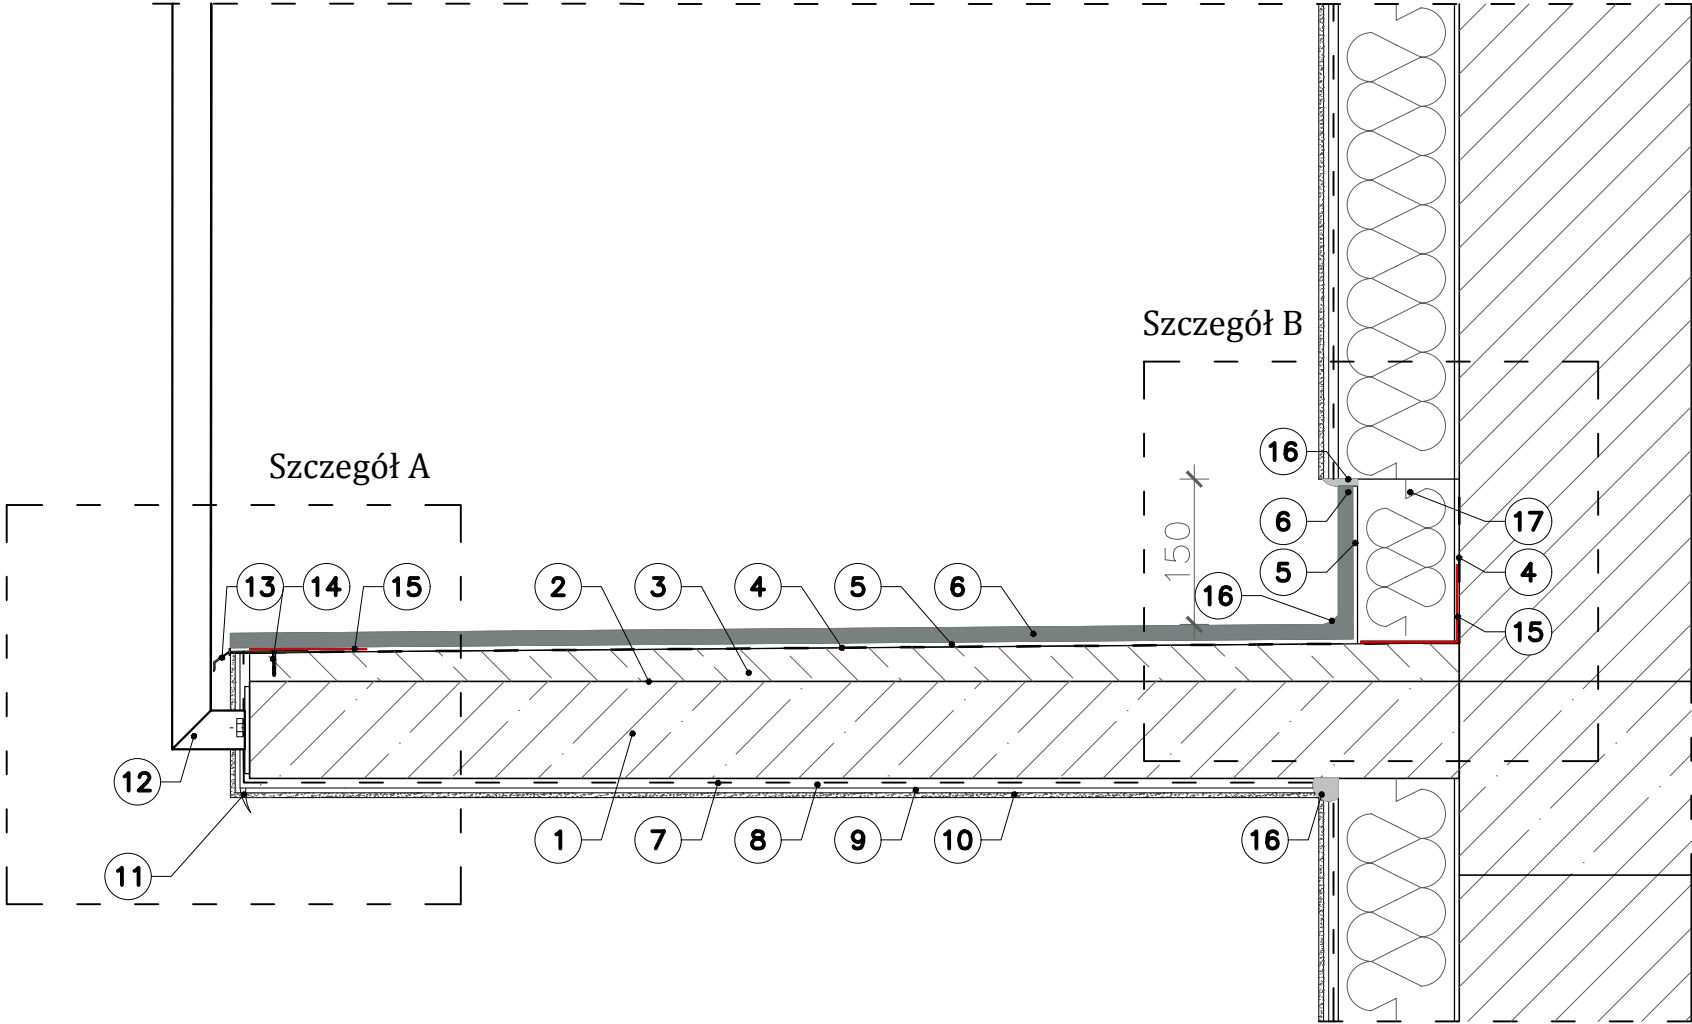


LEGENDA:

- ① Istniejąca płyta balkonowa
- ② Warstwa kontaktowa – Ceresit CC81
- ③ Warstwa spadkowa – Ceresit CN87
- ④ Zaprawa hydroizolacyjna – Ceresit CR166
- ⑤ Zaprawa klejowa– Ceresit CM16
- ⑥ Płytki gresowe PEI3, R11 30x30cm + fuga Ceresit CE43
- ⑦ Siatka z tworzywa sztucznego
- ⑧ Zaprawa klejowa
- ⑨ Podkład tynkarski
- ⑩ Tynk cienkowarstwowy silikonowy
- ⑪ Profil okapnikowy z siatką
- ⑫ Balustrada stalowa wg. rys. nr 24
- ⑬ Profil okapowy Ceresit CL30
- ⑭ Łącznik do mocowania profili okapowych
- ⑮ Taśma wzmacniająca Ceresit CL152
- ⑯ Masa uszczelniająca elastyczna
- ⑰ Styropian fasadowy EPS na zaprawie klejowej

Uwagi:

- 1) Przed rozpoczęciem prac zabezpieczyć balkony przed dostępem mieszkańców.
- 2) Jednoczesne stosowanie materiałów różnych producentów jest niedopuszczalne.
- 3) Płyty balkonowe w nieodpowiednim stanie technicznym należy naprawić za pomocą systemu PCC firmy Ceresit.
- 4) Prace remontowe wykonywać zgodnie z częścią opisową projektu.

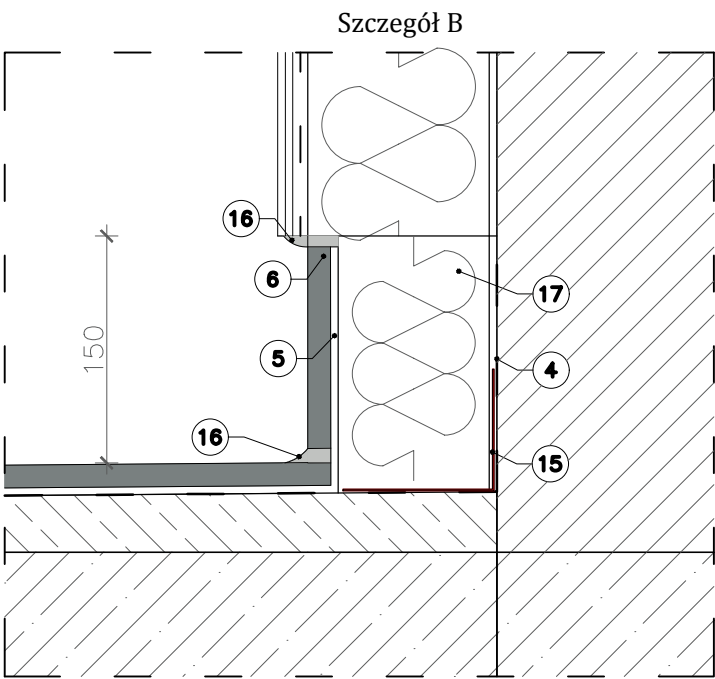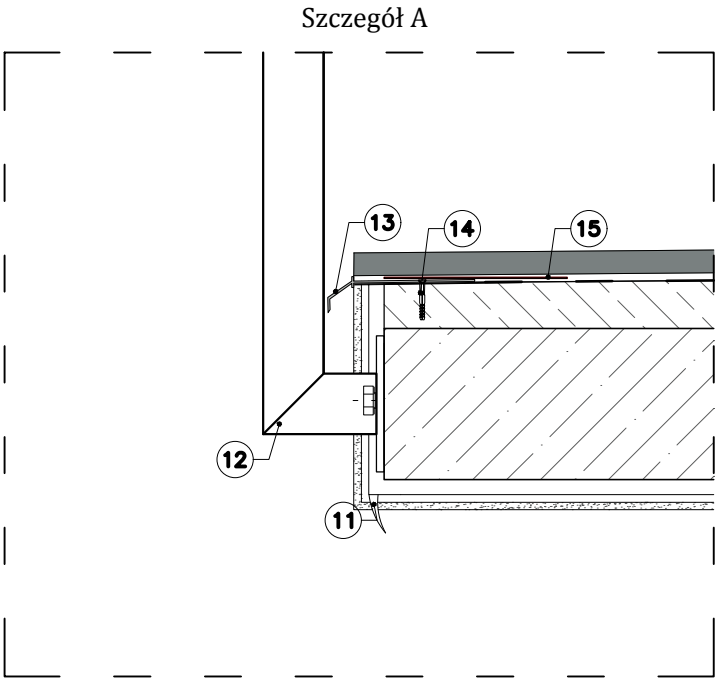



Biuro projektowe EKOPROBUD

43-190 Mikołów, ul. Zwirki i Wigury 65/206

tel. 501 053 972, www.ekoprobudsc.com.pl

ADRES INWESTYCJI:

BUDYNEK MIESZKALNY WIELORODZINNY
ul. Młodzieżowa 67B
44-300 Wodzisław Śląski

TYTUŁ:

REMONT BUDYNKU ZLOKALIZOWANEGO
PRZY UL. MŁODZIEŻOWEJ 67B W WODZISŁAWIU ŚLĄSKIM

REMONT PŁYTY BALKONOWEJ

ARCHITEKTURA PROJEKTOWAŁ:	mgr inż. arch. L. Witański nr upr. 743/87	PODPIS:	04-2025
ARCHITEKTURA SPRAWDZIŁ:	mgr inż. arch. Ł. Wengler nr. upr. 6/10/SLOKK	PODPIS:	SKALA: 1:10 i 1:5
OPRACOWANIE:	mgr inż. N. Kajtoch	PODPIS:	NR RYS.: 23
KIEROWNIK BIURA:	dr inż. T. Muzyczuk	PODPIS:	