



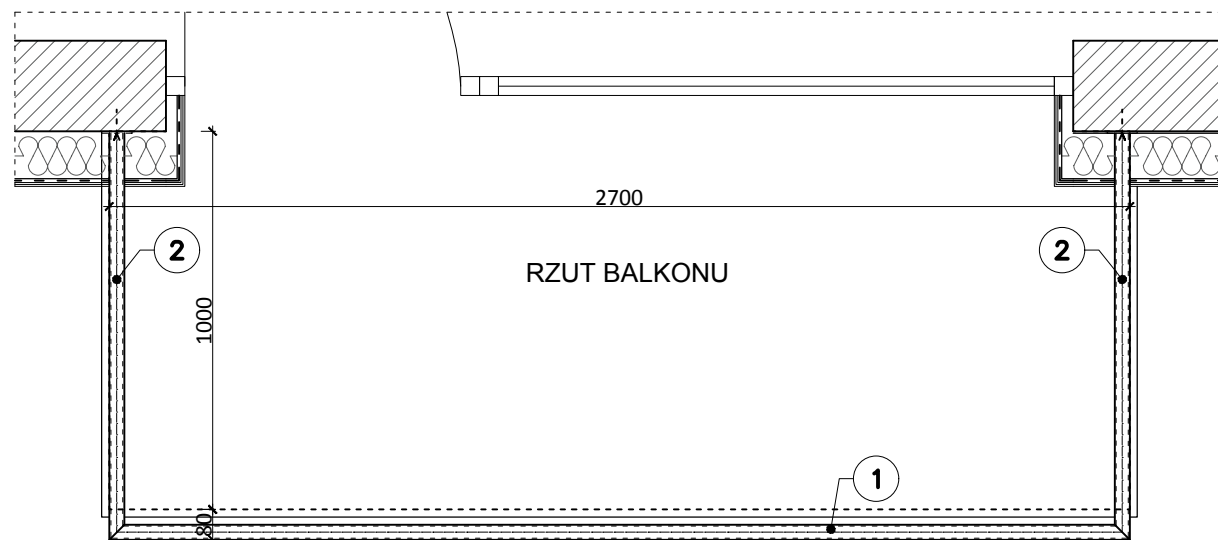


Wodzisław Śląski, Młodzieżowa 67B							
ZESTAWIENIE STALI DLA BALUSTRADY						3	szt.
Lp.	Ilość	Przedmiot	Długość mm	Ciężar kg/mb	Ciężar kg/szt.	Ciężar całk. (kg)	Materiał
1	1	RK40x4	2700	4,39	11,9	11,9	S275
2	2	RK40x4	1075	4,39	4,7	9,4	S275
3	3	RK40x4	1190	4,39	5,2	15,7	S275
4	3	RK40x4	75	4,39	0,3	1,0	S275
5	4	RK30x3	1060	2,47	2,6	10,5	S275
6	4	RK30x3	230	2,47	0,6	2,3	S275
7	4	RK30x3	1035	2,47	2,6	10,2	S275
8	34	RK20x2	780	1,1	0,9	29,2	S275
9	5	BL. 5x80	120	3,14	0,4	1,9	S275
10	2	BL. 5x80	250	3,14	0,8	1,6	S275
11	16	R-STUDS M10 10130 KL. 5.8+R- KEX II	-	-	-	-	-
RAZEM:						93,5	kg
Ciężar spoin:						1,68	kg
Ciężar za				1	szt.:	95	kg
Ciężar za				3	szt.:	286	kg

WIDOK BALKONU - FRONT

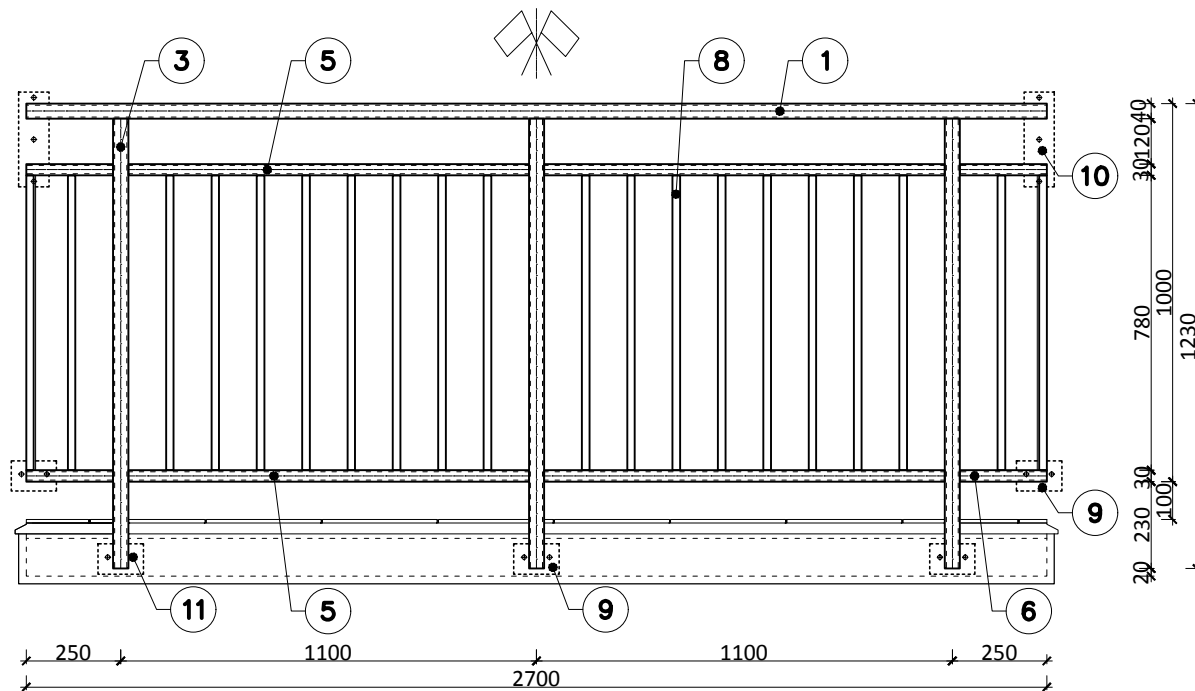

WIDOK BALKONU - BOK

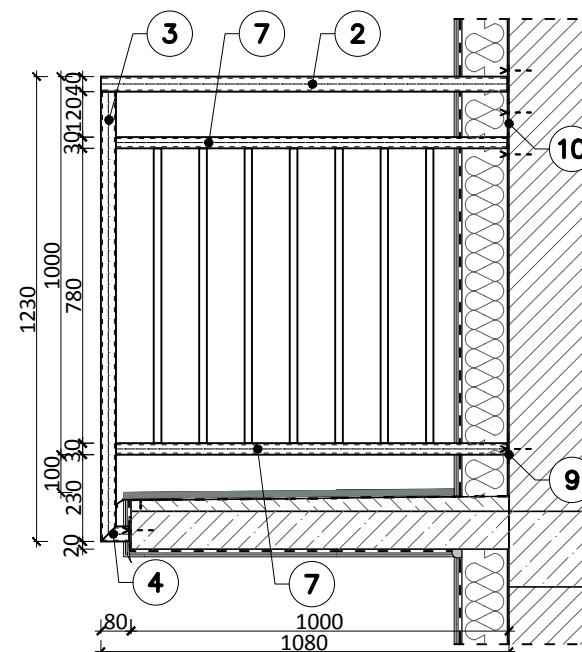

UWAGI:

- Balustrada ze stali S275 ocynkowana, malowana proszkowo w kolorze zgodnym z projektem kolorystyki.
- Wszystkie wymiary zweryfikować na budowie.
- Wysokość balustrady ponad wykończony poziom posadzki min. 1,1m.
- Prześwit lub wymiar otworu pomiędzy elementami wypełnienia balustrady powinien wynosić maksymalnie 0,12 m.
- Balustrady spawane (spoiny pachwinowe i czołowe 3 mm). Wszystkie spoiny należy wykonać jako ciągłe, tak aby zamknąć wszystkie przestrzenie rurowe.
- Śruby , podkładki, nakrętki i pręty ze stali nierdzewanej A2.

 EKOPROBUD		EkoProBud Biuro projektowe: 43-190 Mikołów, ul. Żwirki i Wigury 65 tel. 501 053 972, www.ekoprobudsc.com.pl	
ADRES INWESTYCJI:		BUDYNEK MIESZKALNY WIELORODZINNY ul. Młodzieżowa 67B 44-300 Wodzisław Śląski	
TYTUŁ:		REMONT BUDYNKU ZLOKALIZOWANEGO PRZY UL. MŁODZIEŻOWEJ 67B W WODZISŁAWIU ŚLĄSKIM	
SZCZEGÓŁ BALUSTRADY BALKONOWEJ			
ARCHITEKTURA PROJEKTOWAŁ:	mgr inż. arch. L. Witański nr upr. 743/87	PODPIS:	04-2025
ARCHITEKTURA SPRAWDZIŁ:	mgr inż. arch. Ł. Wengler nr. upr. 6/10/SLOKK	PODPIS:	SKALA: 1:100
OPRACOWANIE:	mgr inż. N. Kajtoch	PODPIS:	NR RYS.
KIEROWNIK BIURA:	dr inż. T. Muzyczuk	PODPIS:	24